

## FORAGE D'EAU NEGATIF

<b>Entreprise:</b>	<b>SARL PROSPER FORAGES</b>
<b>Client:</b>	<b>COMMUNAUTE DE COMMUNES DU SEIGNANX</b> 1526 AVENUE DE BARRERE 40390 ST MARTIN DE SEIGNANX
<b>Maître d'oeuvre:</b>	<b>COMMUNAUTE DE COMMUNES DU SEIGNANX</b> 1526 AVENUE DE BARRERE 40390 ST MARTIN DE SEIGNANX
<b>Exploitant:</b>	<b>COMMUNAUTE DE COMMUNES DU SEIGNANX</b> 1526 AVENUE DE BARRERE 40390 ST MARTIN DE SEIGNANX

**Code National BSS :****N° Déclaration \*\* :****Police de l'eau \* :**

\* Numéro de déclaration au titre de la police de l'eau

\*\* N° d'enregistrement de déclaration préalable

**Lieu de l'ouvrage :** Aire de voyage

40390 ST ANDRE DE SEIGNANX

**Coordonnées :**      **Longitude**    342 252      **Latitude**    6 283 173      **Altitude :**      46.51    m  
**Zone**    Lambert-93 métrique**Nombre de forages :** 1**Date début de l'ouvrage :** 11/04/2022**Resp. M. Ouvrage :****Date fin de l'ouvrage :** 13/04/2022**Resp. M. Oeuvre :****Machine :** FRASTE XL140**Resp. Chantier :****Date début pompage :****Niveau statique non perturbé :** 0.00    m**Date fin de pompage :****Débit Maxi. d'essai :** 0.00    m<sup>3</sup>/h**Nombre de nappes identifiées :****Rabattement correspondant :** 0.00    m**Notes :**



## TRONCONS de L'OUVRAGE

### FORAGE D'EAU NEGATIF



**Client:** COMMUNAUTE DE COMMUNES DU SEIGNANX  
**Maître d'oeuvre:** COMMUNAUTE DE COMMUNES DU SEIGNANX  
**Lieu de l'ouvrage :** Aire de voyage  
 40390 ST ANDRE DE SEIGNANX

### LITHOLOGIE

De	à	Libellé
0.00	7.00	Terre argileuse
7.00	15.00	Terre argileuse + graviers

### FORAGE

De	à	Ø"	Ømm	Mode de forage	Fluide de forage
0.00	15.00	8"5/8	219.00	M.f.t.	Air

\* Reconnaissance

### REMPLISSAGE

De	à	Ø"	Ømm	Matériau	Nature	Méthode de pose	Texture	Gra. (mm)	Vol. m3
0.30	7.00	Rebouc	0.00	Ciment	Cem ii/b-I 32.5n	Annulaire			
7.00	15.00	Rebouc	0.00	Gravier	Graviers "big bag"	Gravitaire	Autre		

# FORAGE D'EAU NEGATIF

Travaux réalisés : 11/04/2022 au : 13/04/2022


Client : COMMUNAUTE DE COMMUNES DU SEIGNANX  
 Maître d'oeuvre : COMMUNAUTE DE COMMUNES DU SEIGNANX  
 Localisation de l'ouvrage : Aire de voyage  
 40390 ST ANDRE DE SEIGNANX

Coordonnées de l'ouvrage :  
 Lambert-93 métrique  
 Longitude (X): 342 252  
 Latitude (Y): 6 283 173  
 Altitude sol (Z): +46,510 m

Echelle : 1/75

Profondeurs en m au-dessous du repère zéro sol (signe + au-dessus)

Nombre de forages : 1

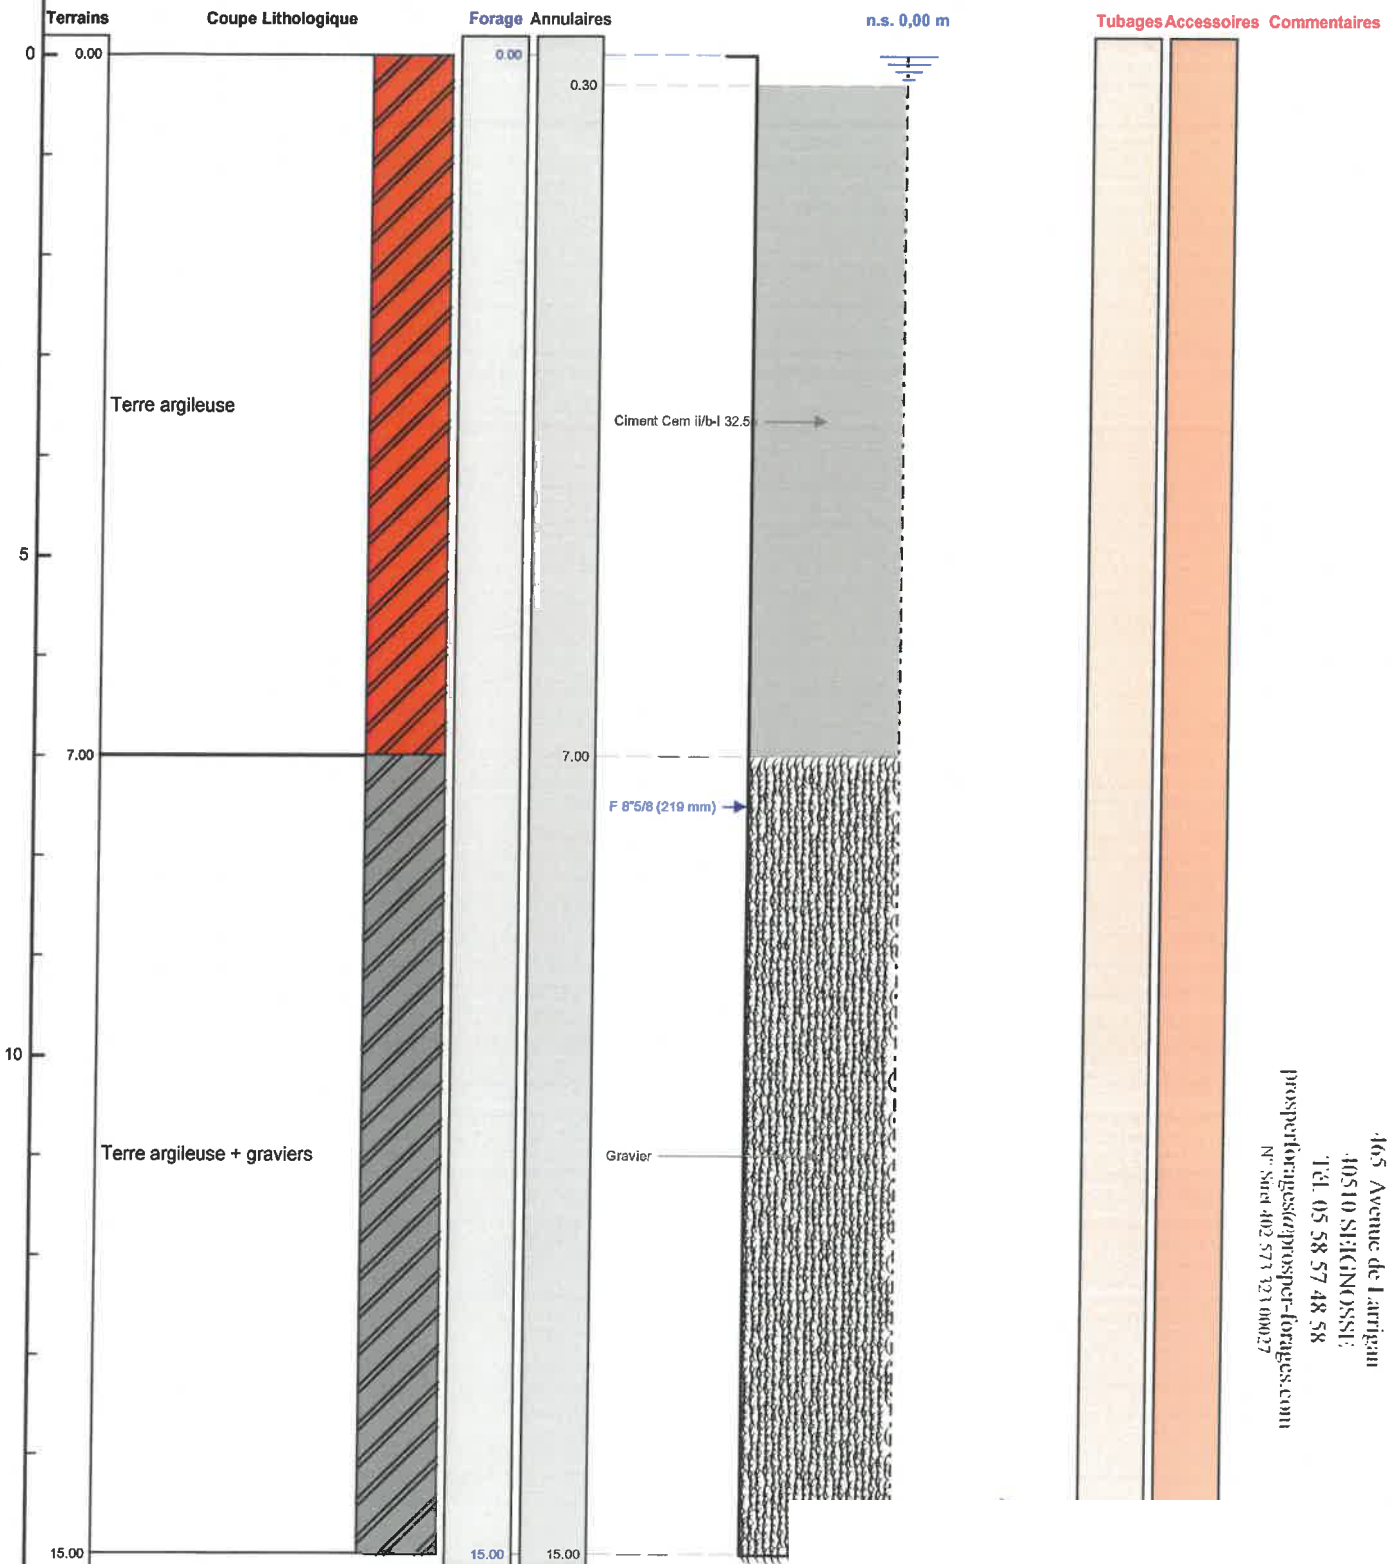

**PROSPER FORAGES S.A.R.L.**  
 465 Avenue de l'Artigian  
 40510 SEIGNOSSE  
 Tél. 05 58 57 48 58  
 prosperforages@prosper-forages.com  
 N° Siret 402 573 123 00027



Le 22/04/2022 à SEIGNOSSE  
 CERTIFIE CONFORME A L'OUVRAGE EXECUTE  
 Tampon et signature du chef d'entreprise

Lambert-93 métrique Long.: 342 252 Lat.: 6 283 173





