

DOSSIER TECHNIQUE

COUPE FORAGE D'EAU NEGATIF

Entreprise: PROSPER FORAGES

Client:

Maître d'oeuvre:

Exploitant:

Code National BSS :

N° Déclaration ** :

Police de l'eau * :

* Numéro de déclaration au titre de la police de l'eau

** N° d'enregistrement de déclaration préalable

Lieu de l'ouvrage : LAHONTAN

64270 LAHONTAN

Coordonnées : Longitude 378 234 Latitude 6 278 903 Altitude : 15.60 m
Zone Lambert-93 métrique

Nombre de forages : 1

Date début de l'ouvrage : 22/03/2022

Resp. M. Ouvrage :

Date fin de l'ouvrage : 23/03/2022

Resp. M. Oeuvre :

Machine : MORI P30

Resp. Chantier :

Date début pompage :

Niveau statique non perturbé : 0.00 m

Date fin de pompage :

Débit Maxi. d'essai : 0.00 m3/h

Nombre de nappes identifiées :

Rabatement correspondant : 0.00 m

Notes :



TRONCONS de L'OUVRAGE

COUPE FORAGE D'EAU NEGATIF

**Client:****Maître d'oeuvre:****Lieu de l'ouvrage :** LAHONTAN

64270 LAHONTAN

LITHOLOGIE

De	à	Libellé
0.00	1.50	Terre marron foncé
1.50	3.00	Gravier argileux + argile marron foncé
3.00	5.00	Argile marron clair molle
5.00	15.00	Argile marron clair dure et sèche

FORAGE

De	à	Ø"	Ømm	Mode de forage	Fluide de forage
0.00	6.00	12"	306.00	M.f.t.	Air
6.00	15.00	12"	306.00	Autre	Air

* Reconnaissance

REEMPLISSAGE

De	à	Ø"	Ømm	Matériau	Nature	Méthode de pose	Texture	Gra. (mm)	Vol. m3
0.00	0.50	Rebouc	0.00	Remblai	Cem ii/b-I 32.5n	Annulaire			
0.50	5.00	Rebouc	0.00	Ciment					
5.00	15.00	Rebouc	0.00	Remblai					

ACCESSOIRE

De	à	Type d'accessoire
0.00	0.00	Socle en béton 1.75m x 1.75m avec capot métallique cadenassé

COUPE FORAGE D'EAU NEGATIF

Travaux réalisés :
du : 22/03/2022 au : 23/03/2022

1/1

Client :

Maitre d'oeuvre :

Localisation de l'ouvrage : LAHONTAN

64270 LAHONTAN

Coordonnées de l'ouvrage :

Lambert-93 métrique

Longitude (X): 378 234


Latitude (Y): 6 278 903

Altitude sol (Z): +15,600 m

Echelle : 1/75

Profondeurs en m au-dessous du repère zéro sol (signe + au-dessus)

Nombre de forages : 1

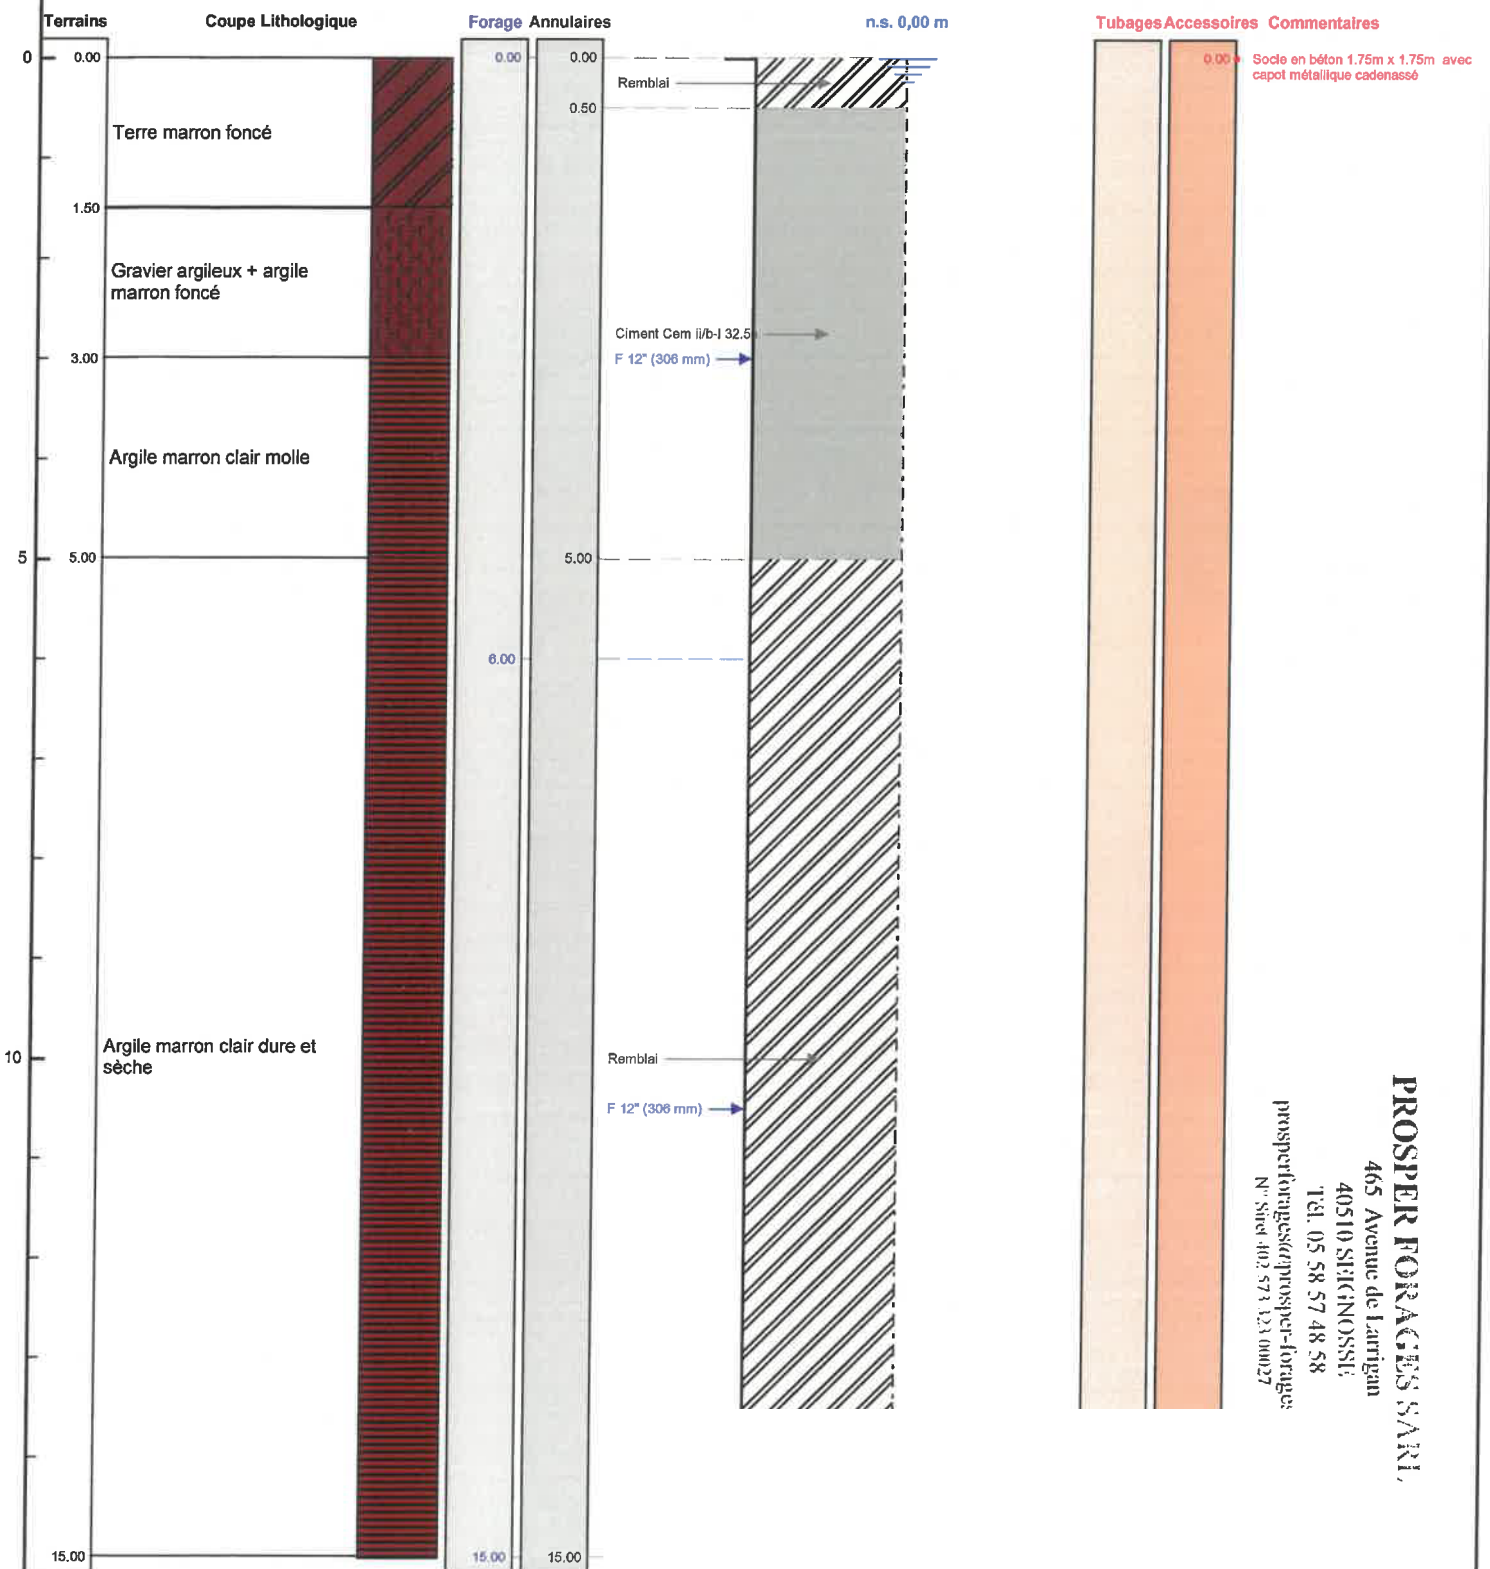

PROSPER FORAGES S.A.R.L.
465 Avenue de Larrigan
40510 SIEC/NOSSIE
Tél. 05 58 57 48 58
prosperforages@prosper-forages
N° Siret 402 573 123 00027



Le 28/3/2022 à 09h19
CERTIFIE CONFORME A L'OUVR/
Tampon et signature du chef d'entre

Lambert-93 métrique Long.:

E: 3

