

DOSSIER TECHNIQUE

FORAGE D'EAU DOMESTIQUE

Entreprise: **SARL PROSPER FORAGES**

Client:

Maître d'oeuvre:

Exploitant:

Code National BSS :

N° Déclaration ** :

Police de l'eau * :

* Numéro de déclaration au titre de la police de l'eau

** N° d'enregistrement de déclaration préalable

Lieu de l'ouvrage : 119 Route de Constantine

40170 LEVIGNACQ

Coordonnées : Longitude 366 566 Latitude 6 332 159 **Altitude :** 51.95 m
Zone Lambert-93 métrique

Nombre de forages : 1

Date début de l'ouvrage : 11/12/2022

Resp. M. Ouvrage :

Date fin de l'ouvrage : 12/12/2022

Resp. M. Oeuvre :

Machine : MORI P30

Resp. Chantier :

Date début pompage : 17/01/2022

Niveau statique non perturbé : 14.57 m

Date fin de pompage : 17/01/2022

Débit Maxi. d'essai : 8.00 m3/h

Nombre de nappes identifiées : 1

Rabattement correspondant : 1.33 m

Notes :

NS: 14.57

ND: 2.5m3/h - 15.03m 5m3/h - 15.45m 7m3/h 15.75m 8m3/h - 15.90m

Densité Laitance: 1.813kg/l



TRONCONS de L'OUVRAGE

FORAGE D'EAU DOMESTIQUE

Client:**Maître d'oeuvre:**

Lieu de l'ouvrage : **119 Route de Constantine**
40170 LEVIGNACQ

LITHOLOGIE

De	à	Libellé
0.00	5.00	Sable jaune marron
5.00	8.00	Sable blanc jaune sec
8.00	13.50	Sable jaune foncé sec
13.50	15.00	Sable jaune clair sec
15.00	20.00	Sable jaune humide
20.00	24.00	Sable marron + eau

FORAGE

De	à	Ø"	Ømm	Mode de forage	Fluide de forage
0.00	24.00	8"5/8	219.00	Battage	Air

* Reconnaissance

TUBAGE

De	à	Ø"	Ømm	Epais.	Ecra.	Nature du tubage	Type	Slot	Vide %
0.00	20.00	4"7/8	125.00	5.00		P.v.c.	Tube-plein		
20.00	24.00	4"7/8	125.00	5.00		P.v.c.	Crepine fentes	0.50	5
24.00	24.20	4"7/8	125.00	5.00		P.v.c.	Bouchon-de-pied		

REEMPLISSAGE

De	à	Ø"	Ømm	Matériau	Nature	Méthode de pose	Texture	Gra. (mm)	Vol. m3
0.50	3.50	4"7/8	125.00	Ciment	Cem ii/b-I 32.5n	Annulaire			
3.50	4.50	4"7/8	125.00	Billes-argile	Sopranite				
4.50	24.00	4"7/8	125.00	Gravier	Gravier de sibelco	Gravitaire	Roule	1.00-2.50	

FORAGE D'EAU DOMESTIQUE

Travaux réalisés : 1/1
du : 11/12/2022 au : 12/12/2022

Client :

Maitre d'oeuvre :

Localisation de l'ouvrage : 119 Route de Constantine

40170 LEVIGNACQ

Coordonnées de l'ouvrage :

Lambert-93 métrique

Longitude (X): 366 566


Latitude (Y): 6 332 159

Altitude sol (Z): +51,950 m

Echelle : 1/122

Profondeurs en m au-dessous du repère zéro sol (signe + au-dessus)

Nombre de forages : 1

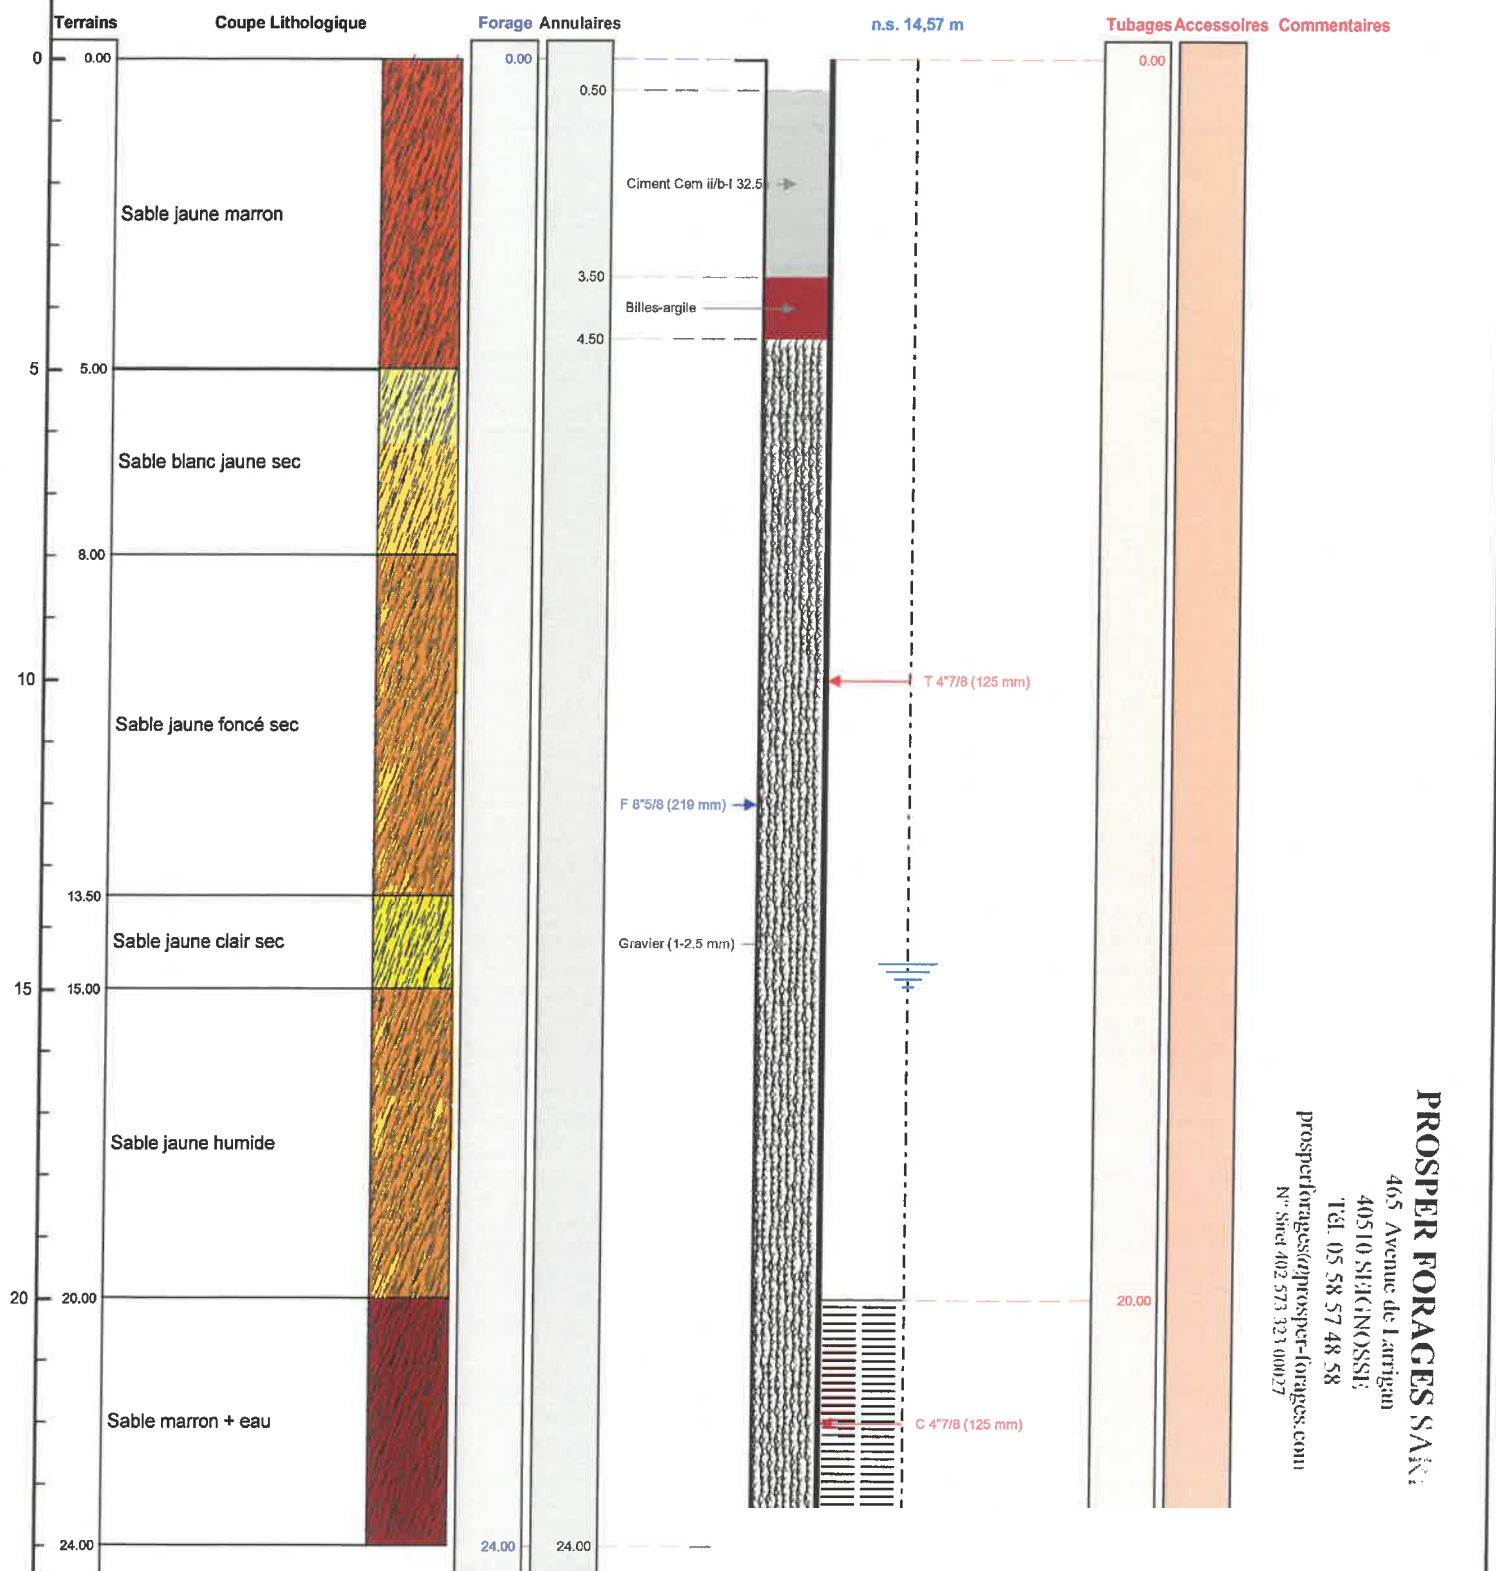

PROSPER FORAGES S.A.R.L.
465 Avenue de Larrigan
40510 SIEGINOSSI
Tél. 05 58 57 48 58
prosperforages@prosper-forages.com
N° Siret 402 573 321 00027



Le 12/12/2022 à SIEGINOSSI
CERTIFIE CONFORME A L'OUVRAGE EXEC
Tampon et signature du chef d'entreprise

Lambert-93 métrique Long.: 366 566 Lat.: 6 332 159 Alt.: +51,950 m


PAGE: 3



RÉPUBLIQUE
FRANÇAISE

géoportail

🔍 Chercher un lieu, une adresse, une donnée

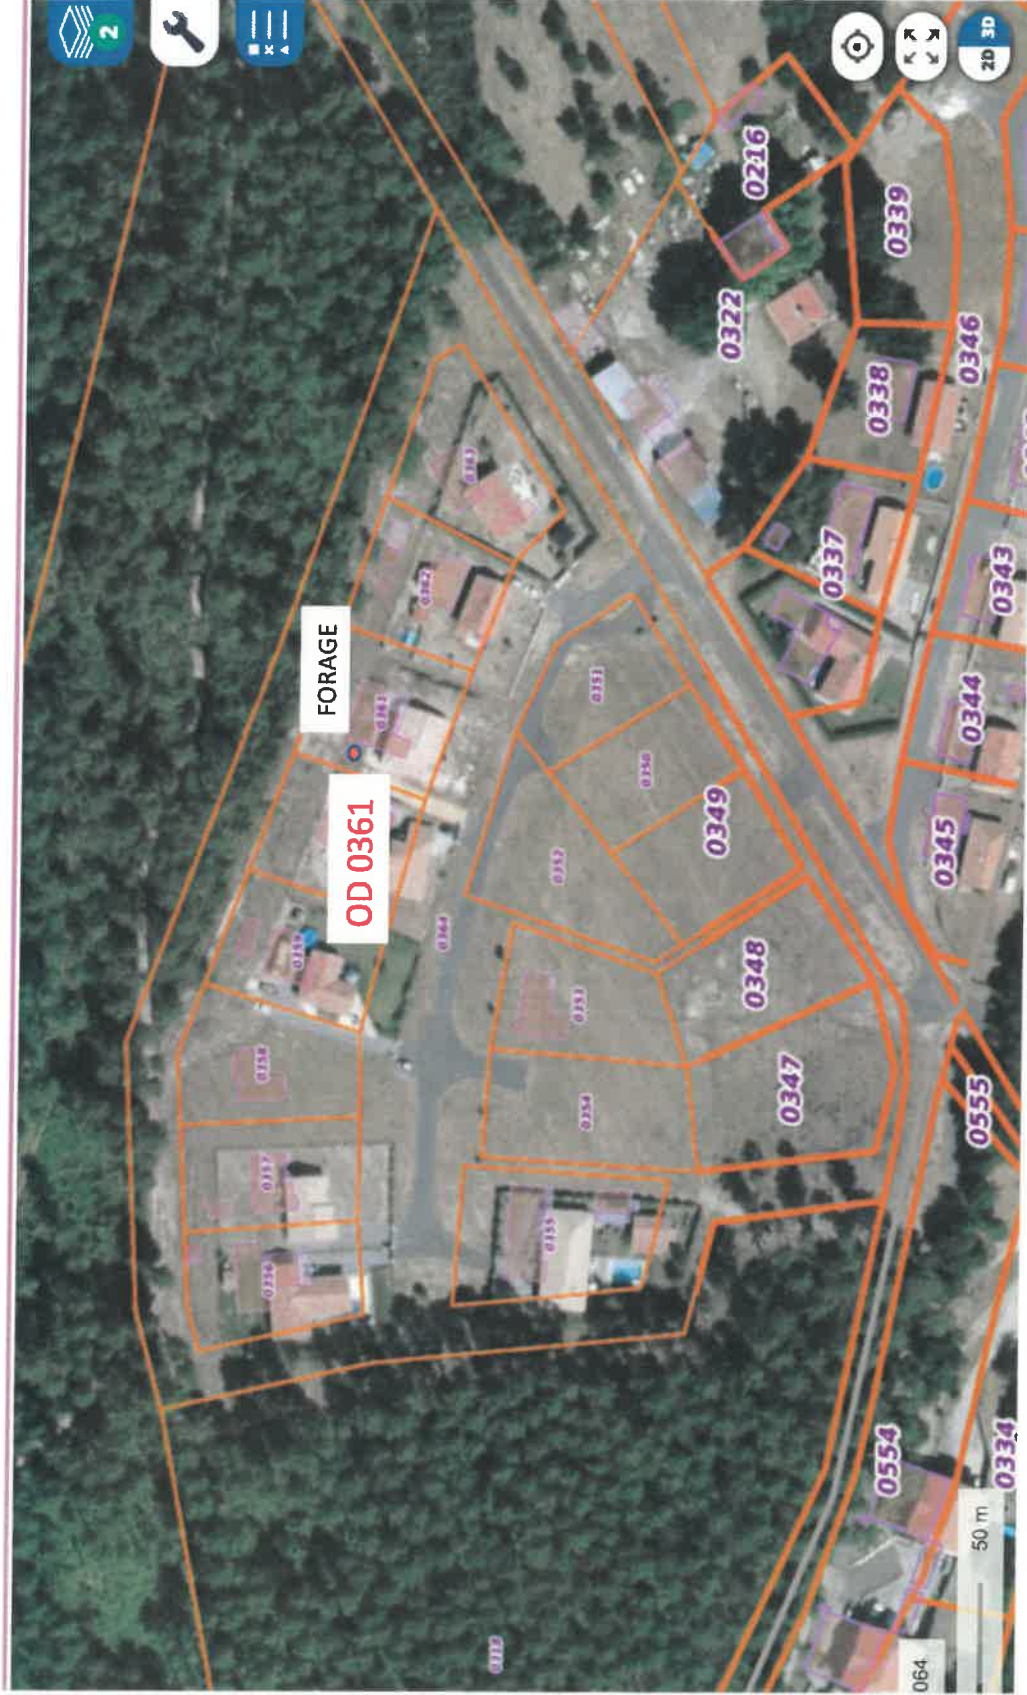

< AFFICHER DES COORDONNÉES

X : 366565.76 m
Y : 6332158.56 m
Altitude : 51.95 m

SYSTÈME DE RÉFÉRENCE

Lambert 93
mètres

QUADRILLAGE

Afficher

De: Lévignacq MAIRIE mairie.levignacq@wanadoo.fr
Objet: Auto: PROSPER FORAGES: Déclaration d'ouvrage - Forage d'eau à usage domestique - Impasse des Bruyères
Date: 17 janvier 2022 à 11:25
À: prosperforages@prosper-forages.com

LM

Bonjour,

Veuillez noter notre nouvelle adresse mail : mairie@levignacq.fr

Cordialement.

De: prosperforages@prosper-forages.com
Objet: Fwd: Auto: PROSPER FORAGES: Déclaration d'ouvrage - Forage d'eau à usage domestique - Impasse des Bruyères
Date: 17 janvier 2022 à 15:18
À: mairie@levignacq.fr

P

Début du message réexpédié :

De: Lévignacq MAIRIE <mairie.levignacq@wanadoo.fr>
Objet: Auto: PROSPER FORAGES: Déclaration d'ouvrage - Forage d'eau à usage domestique - Impasse des Bruyères
Date: 17 janvier 2022 à 11:25:28 UTC+1
À: "prosperforages@prosper-forages.com" <prosperforages@prosper-forages.com>
mairie@levignacq.fr