

## FORAGE D'EAU

**Entreprise:** **AMCAL BVBA**

**Client:**

**Maître d'oeuvre:**

**Exploitant:**

Code National BSS : BSS004JRNZ / X

N° Déclaration \*\* :

**Police de l'eau \* :**

\* Numéro de déclaration au titre de la police de l'eau

\*\* N° d'enregistrement de déclaration préalable

Lieu de l'ouvrage :

80210 TOURS EN VIMEU

**Coordonnées :**    Longitude    603 962                  Latitude    6 993 177                  **Altitude :**    108.03 m

**Zone**    Lambert-93 métrique

Nombre de forages : 1

**Date début de l'ouvrage :** 27/02/2014

**Resp. M. Ouvrage :**

**Date fin de l'ouvrage :** 28/02/2014

**Resp. M. Oeuvre :**

Machine : Fraste

**Resp. Chantier :**

Date début pompage :

**Niveau statique non perturbé :** 30.00 m

**Date fin de pompage :**

**Débit Maxi. d'essai :** 6.00 m3/h

**Nombre de nappes identifiées :**

**Rabatement correspondant :** 42.00 m

**Notes :** acidification 216 kg

## TRONCONS de L'OUVRAGE

## FORAGE D'EAU

Client:

Maître d'oeuvre:

Lieu de l'ouvrage :

80210

TOURS EN VIMEU

## LITHOLOGIE

De	à	Libellé
0.00	3.00	Limon
3.00	6.00	Argile à silex
6.00	10.00	Craie à silex
10.00	90.00	Craie marneuse avec des morceaux
90.00	112.00	Craie marneuse avec des couches dures
112.00	113.00	Craie marneuse grise

## FORAGE

De	à	Ø"	Ømm	Mode de forage	Fluide de forage
0.00	22.00	12"5/8	320.00	Rotary	Boue
22.00	113.00	6"5/8	168.00	Rotary	Boue

\* Reconnaissance

## TUBAGE

De	à	Ø"	Ømm	Epais.	Ecra.	Nature du tubage	Type	Slot	Vide %
0.00	22.00	8"5/8	220.00	0.00		Acier-ordinaire	Tube-plein		
0.00	64.00	4"7/8	125.00	0.00		P.v.c.	Tube-plein		
64.00	113.00	4"7/8	125.00	0.00		P.v.c.	Crepine fentes		

## REEMPLISSAGE


De	à	Ø"	Ømm	Matériau	Nature	Méthode de pose	Texture	Gra. (mm)	Vol. m3
0.00	22.00	8"5/8	220.00	Ciment	Cpa 55	Sous pression			

Code BSS : BSS004JRNZ / X	<b>FORAGE D'EAU</b>	Travaux réalisés : du : 27/02/2014 au : 28/02/2014	111
Client :		Coordonnées de l'ouvrage :	
Maitre d'oeuvre :		Lambert-93 métrique	
Localisation de l'ouvrage :		Longitude (X):	603 962
	80210 TOURS EN VIMEU	Latitude (Y):	6 993 177
		Altitude sol (Z):	+108,030 m

Echelle : 1/568

Profondeurs en m au-dessous du repère zéro sol (signe + au-dessus)

Nombre de forages : 1

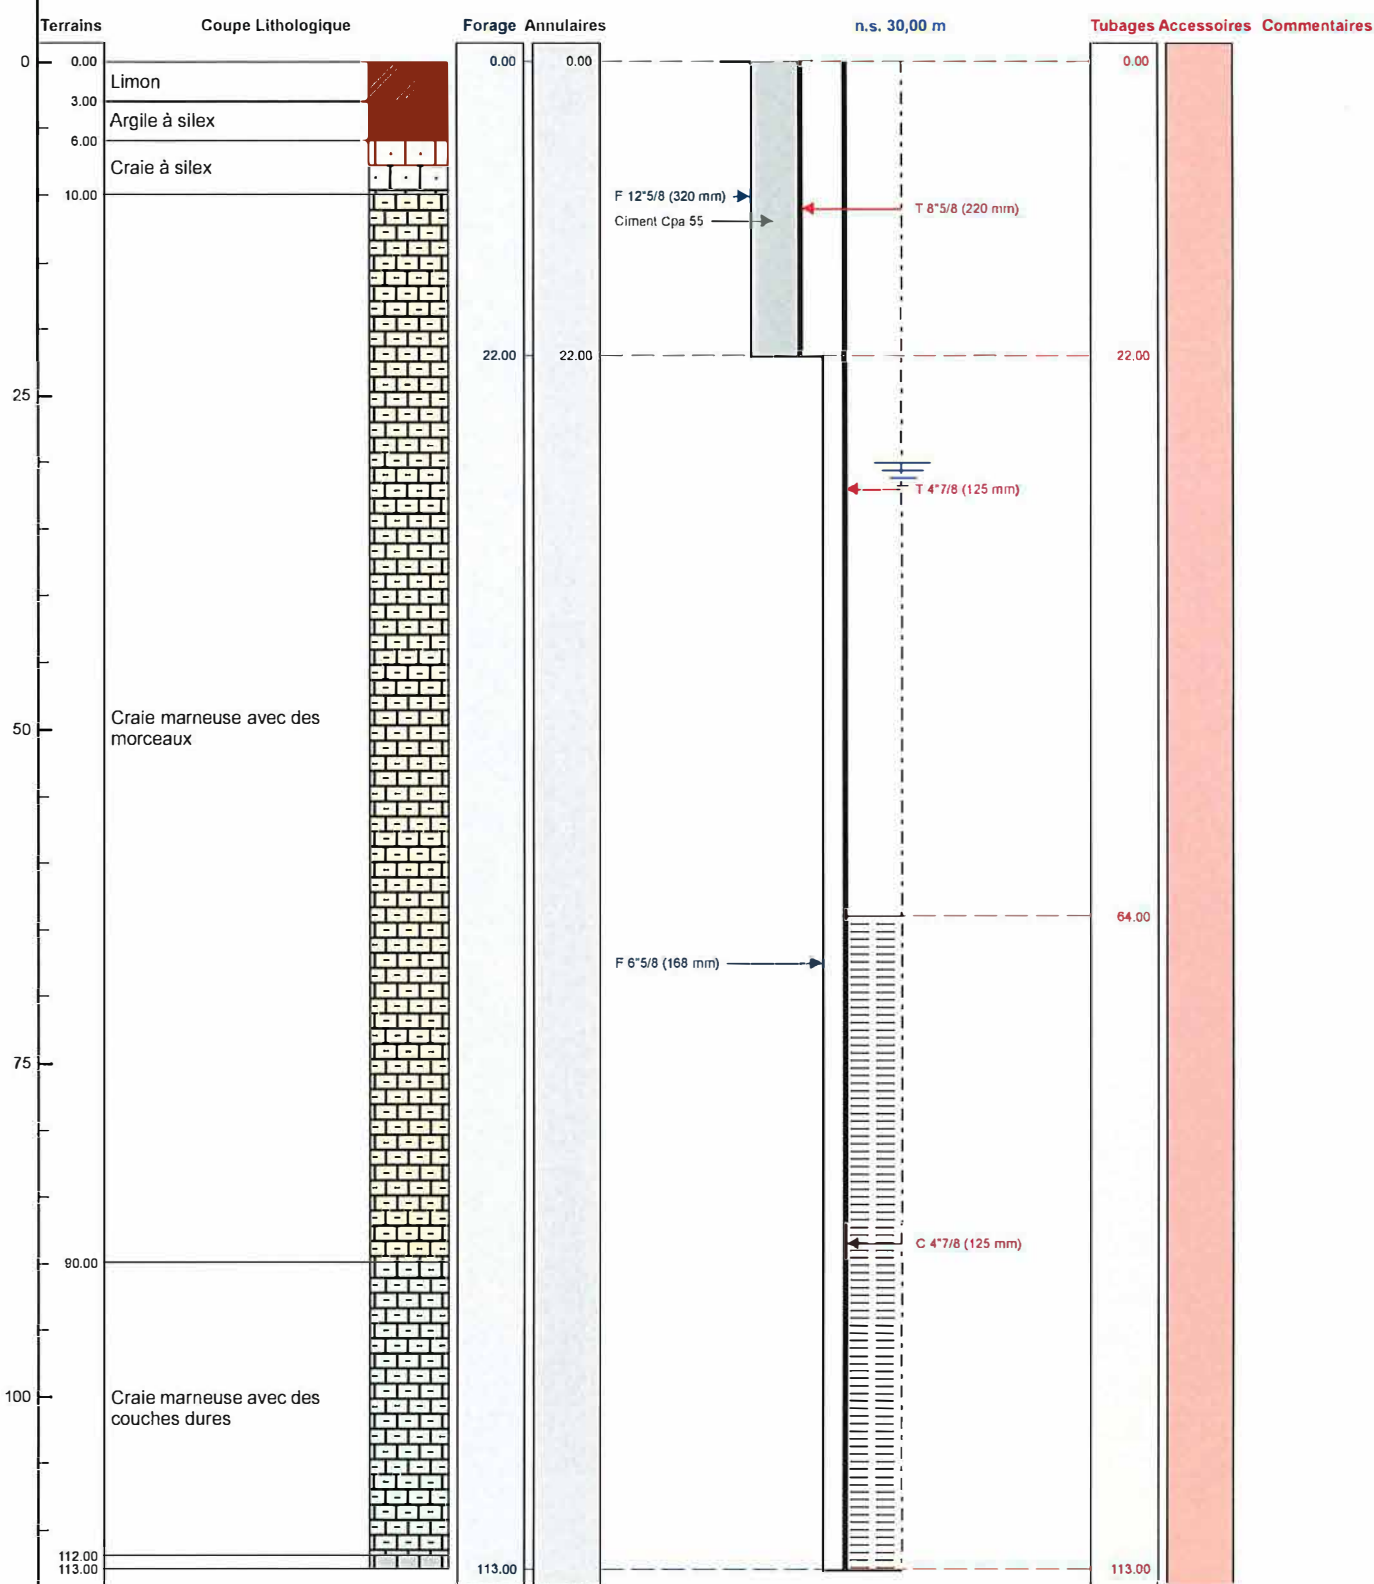

Le ...../...../..... à .....

CERTIFIE CONFORME A L'OUVRAGE EXECUTE

Tampon et signature du chef d'entreprise