

FORAGE D'EAU

Travaux réalisés :
du : 20/02/2023 au : 17/03/2023

111

Client :

Maitre d'oeuvre :

Localisation de l'ouvrage :

57480 HALSTROFF

Coordonnées de l'ouvrage :

Lambert 2 étendu métrique

Longitude (X): 901 805

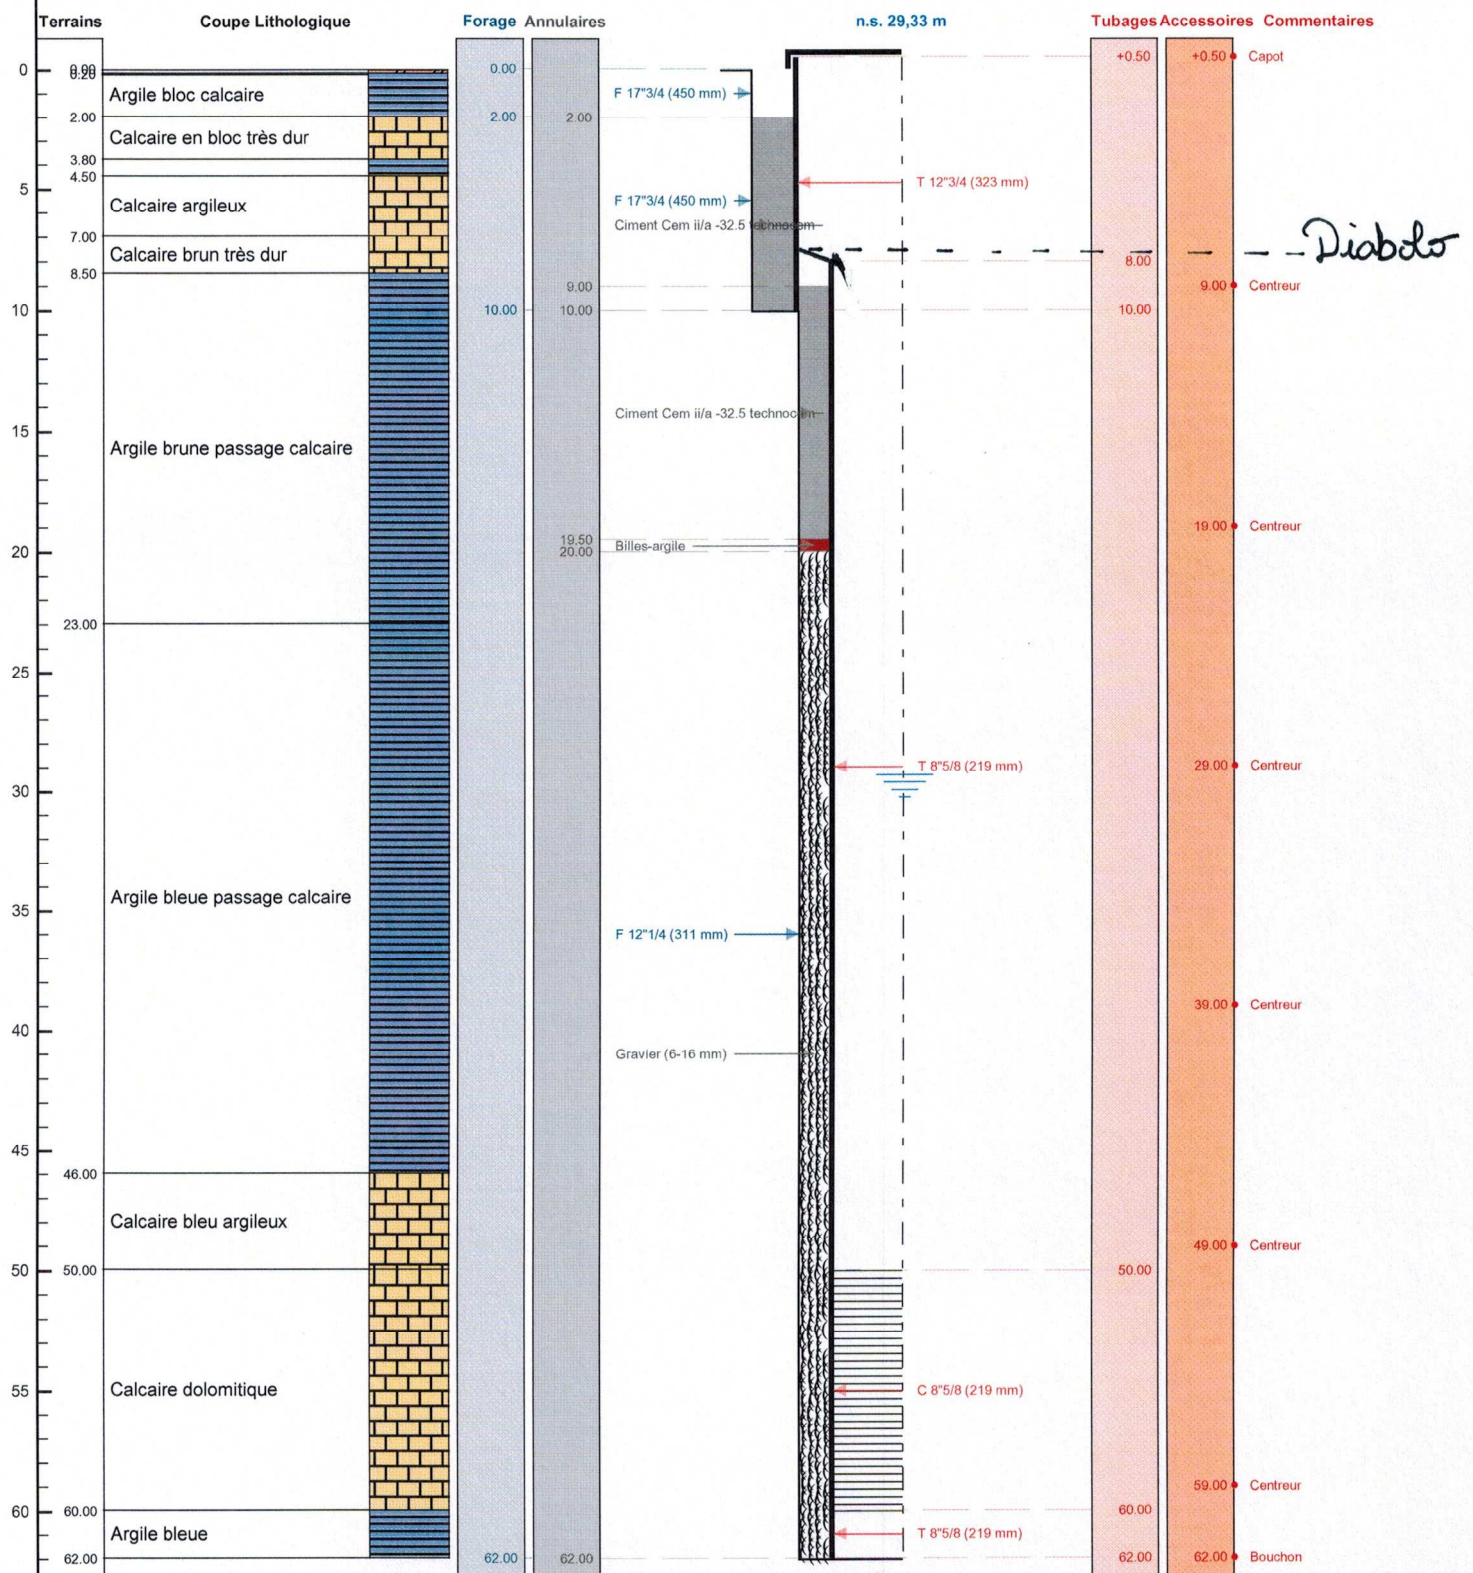
Latitude (Y): 2 495 753

Altitude sol (Z): +0,000 m

Echelle : 1/314

Profondeurs en m au-dessous du repère zéro sol (signe + au-dessus)

Nombre de forages : 1

Le à
CERTIFIE CONFORME A L'OUVRAGE EXECUTE
Tampon et signature du chef d'entrepriseSAS RAFFNER
Forage - sondage
55800 SOMMEILLES
Tél. : 03 29 75 16 95
Fax : 03 29 78 70 07

Lambert 2 étendu métrique Long.: 901 805 Lat.: 2 495 753 Alt.: +0,000 m

PAGE: 4