

FORAGE GEOTHERMIQUE SUR NAPPE "CAPTAGE"

Entreprise: **SONDALP-HYDROFORAGE**

Client:

Maître d'oeuvre:

Exploitant:

Code National BSS :

N° Déclaration ** : 14258

Police de l'eau * :

* Numéro de déclaration au titre de la police de l'eau

** N° d'enregistrement de déclaration préalable

Lieu de l'ouvrage :

Coordonnées : Longitude 006°53'52,98"E Latitude 045°56'48,7"N **Altitude :** 1 087.00 m

Nombre de forages : 1

Date début de l'ouvrage :

Resp. M. Ouvrage :

Date fin de l'ouvrage :

Resp. M. Oeuvre :

Machine :

Resp. Chantier :

Date début pompage :

Niveau statique non perturbé : 3.10 m

Date fin de pompage :

Débit Maxi. d'essai : 4.60 m3/h

Nombre de nappes identifiées : 1

Rabattement correspondant : 0.19 m

Notes :

TRONCONS de L'OUVRAGE

FORAGE GEOTHERMIQUE SUR NAPPE "CAPTAGE"

Client:

Maître d'oeuvre:

Lieu de l'ouvrage :

LITHOLOGIE

De	à	Libellé
0.00	0.30	Remblai
0.30	15.00	Sables parfois lâches et sables graveleux en alternances métriques

FORAGE

De	à	Ø"	Ømm	Mode de forage	Fluide de forage
0.00	15.00	10"	254.00	M.f.t.	Air

* Reconnaissance

TUBAGE

De	à	Ø"	Ømm	Epais.	Ecra.	Nature du tubage	Type	Slot	Vide %
0.00	6.35	4"7/8	125.00	0.00		P.v.c.	Tube-plein		
6.35	14.35	4"7/8	125.00	0.00		P.v.c.	Crepine fentes	1.00	

REMPLISSAGE

De	à	Ø"	Ømm	Matériau	Nature	Méthode de pose	Texture	Gra. (mm)	Vol. m3
1.00	5.50	4"7/8	125.00	Ciment	Cpa 55	Sous pression			
5.50	6.00	4"7/8	125.00	Gravier	Autre	Gravitaire	Autre	0.60-1.60	
6.00	15.00	4"7/8	125.00	Gravier	Autre	Gravitaire	Autre	2.50-5.00	

ACCESSOIRE

De	à	Type d'accessoire
14.90	15.00	Bouchon

FORAGE GEOTHERMIQUE SUR NAPPE

Travaux réalisés :

1/1

Client :

Maitre d'oeuvre :

Localisation de l'ouvrage :

Coordonnées de l'ouvrage :

Géographique

Longitude (X): 006°53'52,98"E


Latitude (Y): 045°56'48,7"N

Altitude sol (Z): +1 087,000 m

Echelle : 1/75

Profondeurs en m au-dessous du repère zéro sol (signe + au-dessus)

Nombre de forages : 1

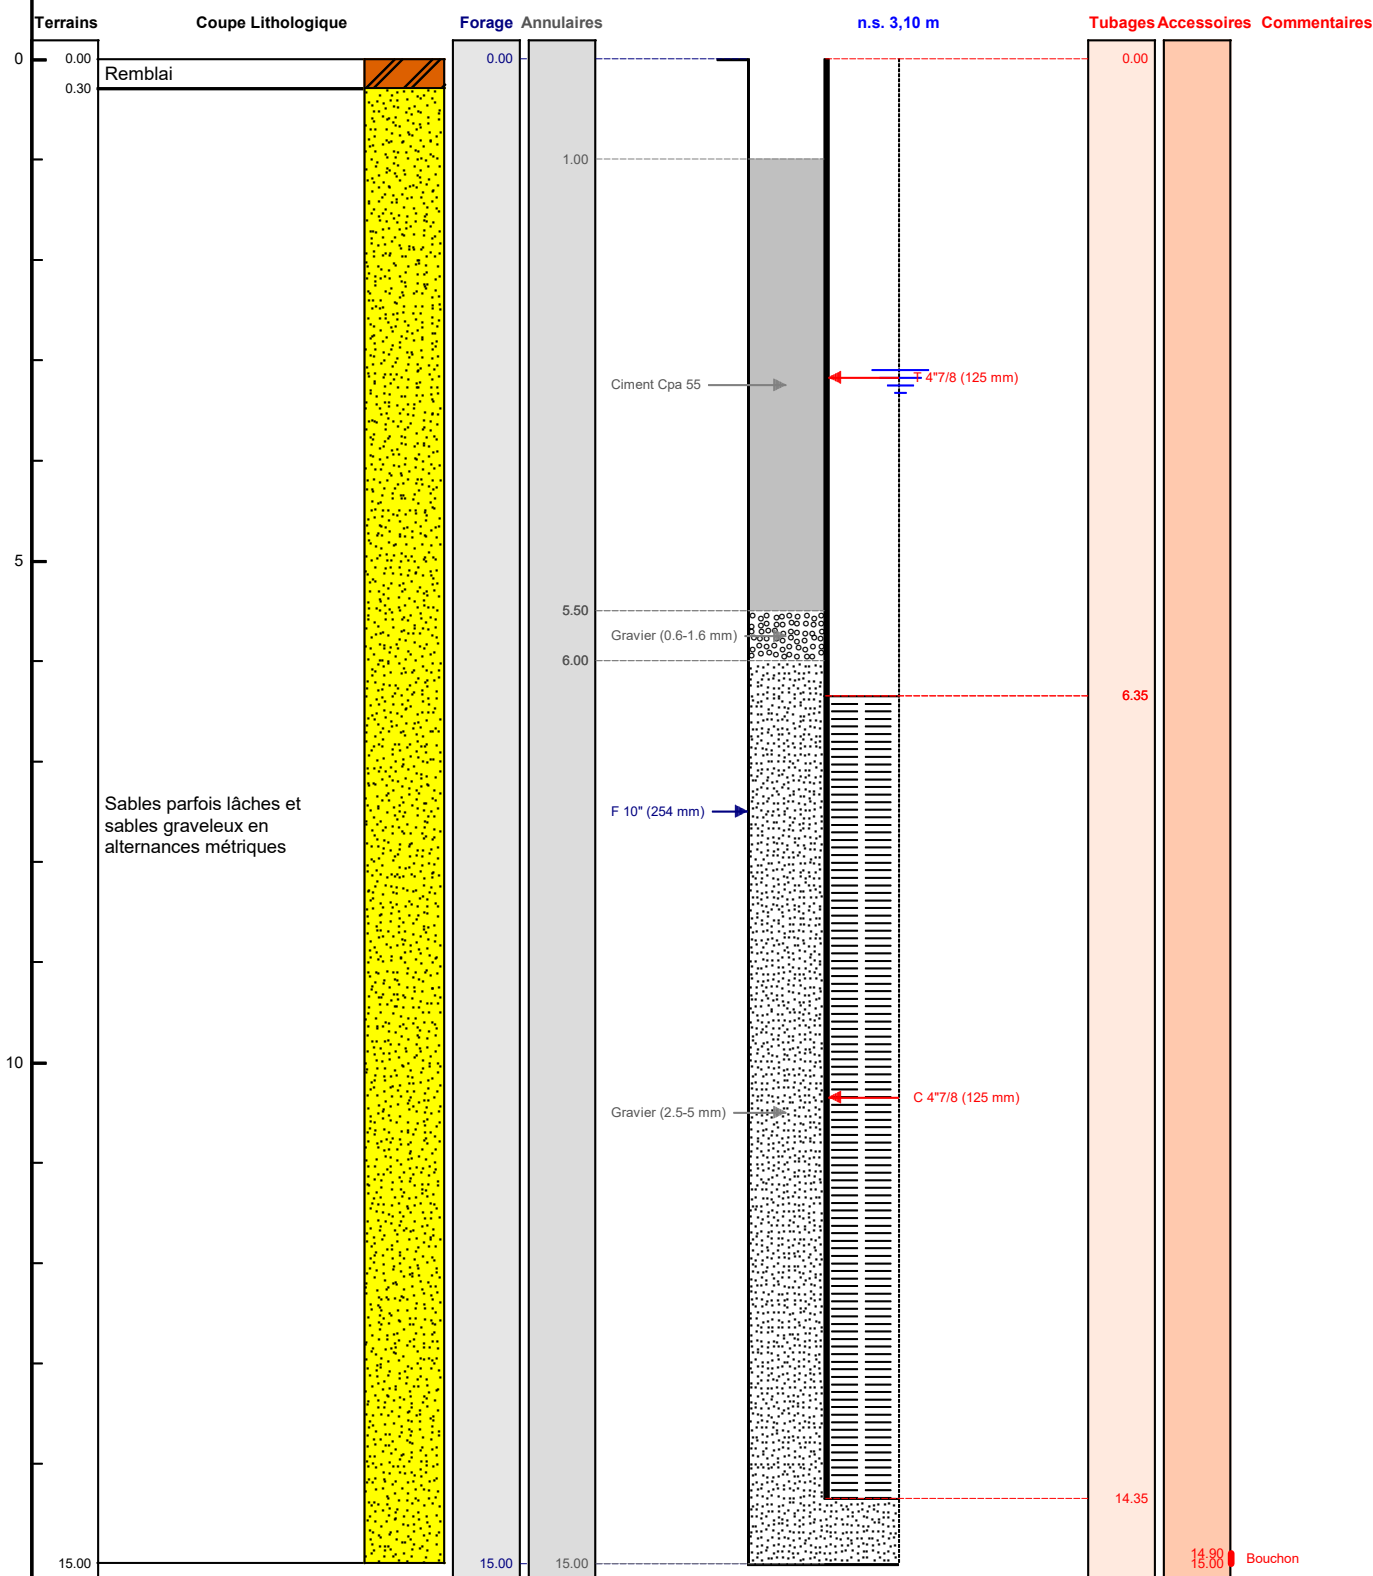

Le 12/10/2023 à Lentilly
CERTIFIE CONFORME A L'OUVRAGE EXECUTE
Tampon et signature du chef d'entreprise

SONDALP-HYDROFORAGE
16 rue de l'Aqueduc - Z.A. du Charpenay
69210 LENTILLY - France
Tél: +33 (0)4 78 48 08 34 - Fax +33 (0)4 78 48 08 31
SIRET 310 785 181 00080 - APE 4313Z

Géographique Long.: 006°53'52,98"E Lat.: 045°56'48,7"N Alt.: +1 087,000 m

PAGE: 3

FORAGE GEOTHERMIQUE SUR NAPPE

Client :

Maitre d'oeuvre :

Localisation de l'ouvrage :

Travaux réalisés :

Coordonnées de l'ouvrage :

Géographique

X: 006°53'52,98"E

Y: 045°56'48,7"N

Z altitude sol: +1 087,000 m



DOSSIER TECHNIQUE

FORAGE GEOTHERMIQUE SUR NAPPE "REJET"

Entreprise: **SONDALP-HYDROFORAGE**

Client:

Maître d'oeuvre:

Exploitant:

Code National BSS :

N° Déclaration ** : 14258

Police de l'eau * :

* Numéro de déclaration au titre de la police de l'eau

** N° d'enregistrement de déclaration préalable

Lieu de l'ouvrage :

Coordonnées : **Longitude** 006°53'52,14"E **Latitude** 045°56'48,48"N **Altitude :** 1 087.00 m

Nombre de forages : 1

Date début de l'ouvrage :

Resp. M. Ouvrage :

Date fin de l'ouvrage :

Resp. M. Oeuvre :

Machine :

Resp. Chantier :

Date début pompage :

Niveau statique non perturbé : 3.09 m

Date fin de pompage :

Débit Maxi. d'essai : 3.25 m3/h

Nombre de nappes identifiées : 1

Rabattement correspondant : 0.25 m

Notes :

TRONCONS de L'OUVRAGE

FORAGE GEOTHERMIQUE SUR NAPPE "REJET"

Client:

Maître d'oeuvre:

Lieu de l'ouvrage :

LITHOLOGIE

De	à	Libellé
0.00	0.30	Remblai
0.30	15.00	Sables parfois lâches et sables graveleux en alternances métriques

FORAGE

De	à	Ø"	Ømm	Mode de forage	Fluide de forage
0.00	15.00	10"	254.00	M.f.t.	Air

* Reconnaissance

TUBAGE

De	à	Ø"	Ømm	Epais.	Ecra.	Nature du tubage	Type	Slot	Vide %
0.00	6.00	4"7/8	125.00	0.00		P.v.c.	Tube-plein		
6.00	14.00	4"7/8	125.00	0.00		P.v.c.	Crepine fentes	1.00	

REMPLISSAGE

De	à	Ø"	Ømm	Matériau	Nature	Méthode de pose	Texture	Gra. (mm)	Vol. m3
1.00	5.00	4"7/8	125.00	Ciment	Cpa 55	Sous pression			
5.00	5.50	4"7/8	125.00	Gravier	Autre	Gravitaire	Autre	0.60-1.60	
5.50	15.00	4"7/8	125.00	Gravier	Autre	Gravitaire	Autre	2.50-5.00	

ACCESSOIRE

De	à	Type d'accessoire
14.00	14.00	Bouchon

FORAGE GEOTHERMIQUE SUR NAPPE "REJET"

Travaux réalisés : 1/1

Client :

Maitre d'oeuvre :

Localisation de l'ouvrage :

Coordonnées de l'ouvrage :

Géographique

Longitude (X): 006°53'52,14"E


Latitude (Y): 045°56'48,48"N

Altitude sol (Z): +1 087,000 m

Echelle : 1/75

Profondeurs en m au-dessous du repère zéro sol (signe + au-dessus)

Nombre de forages : 1

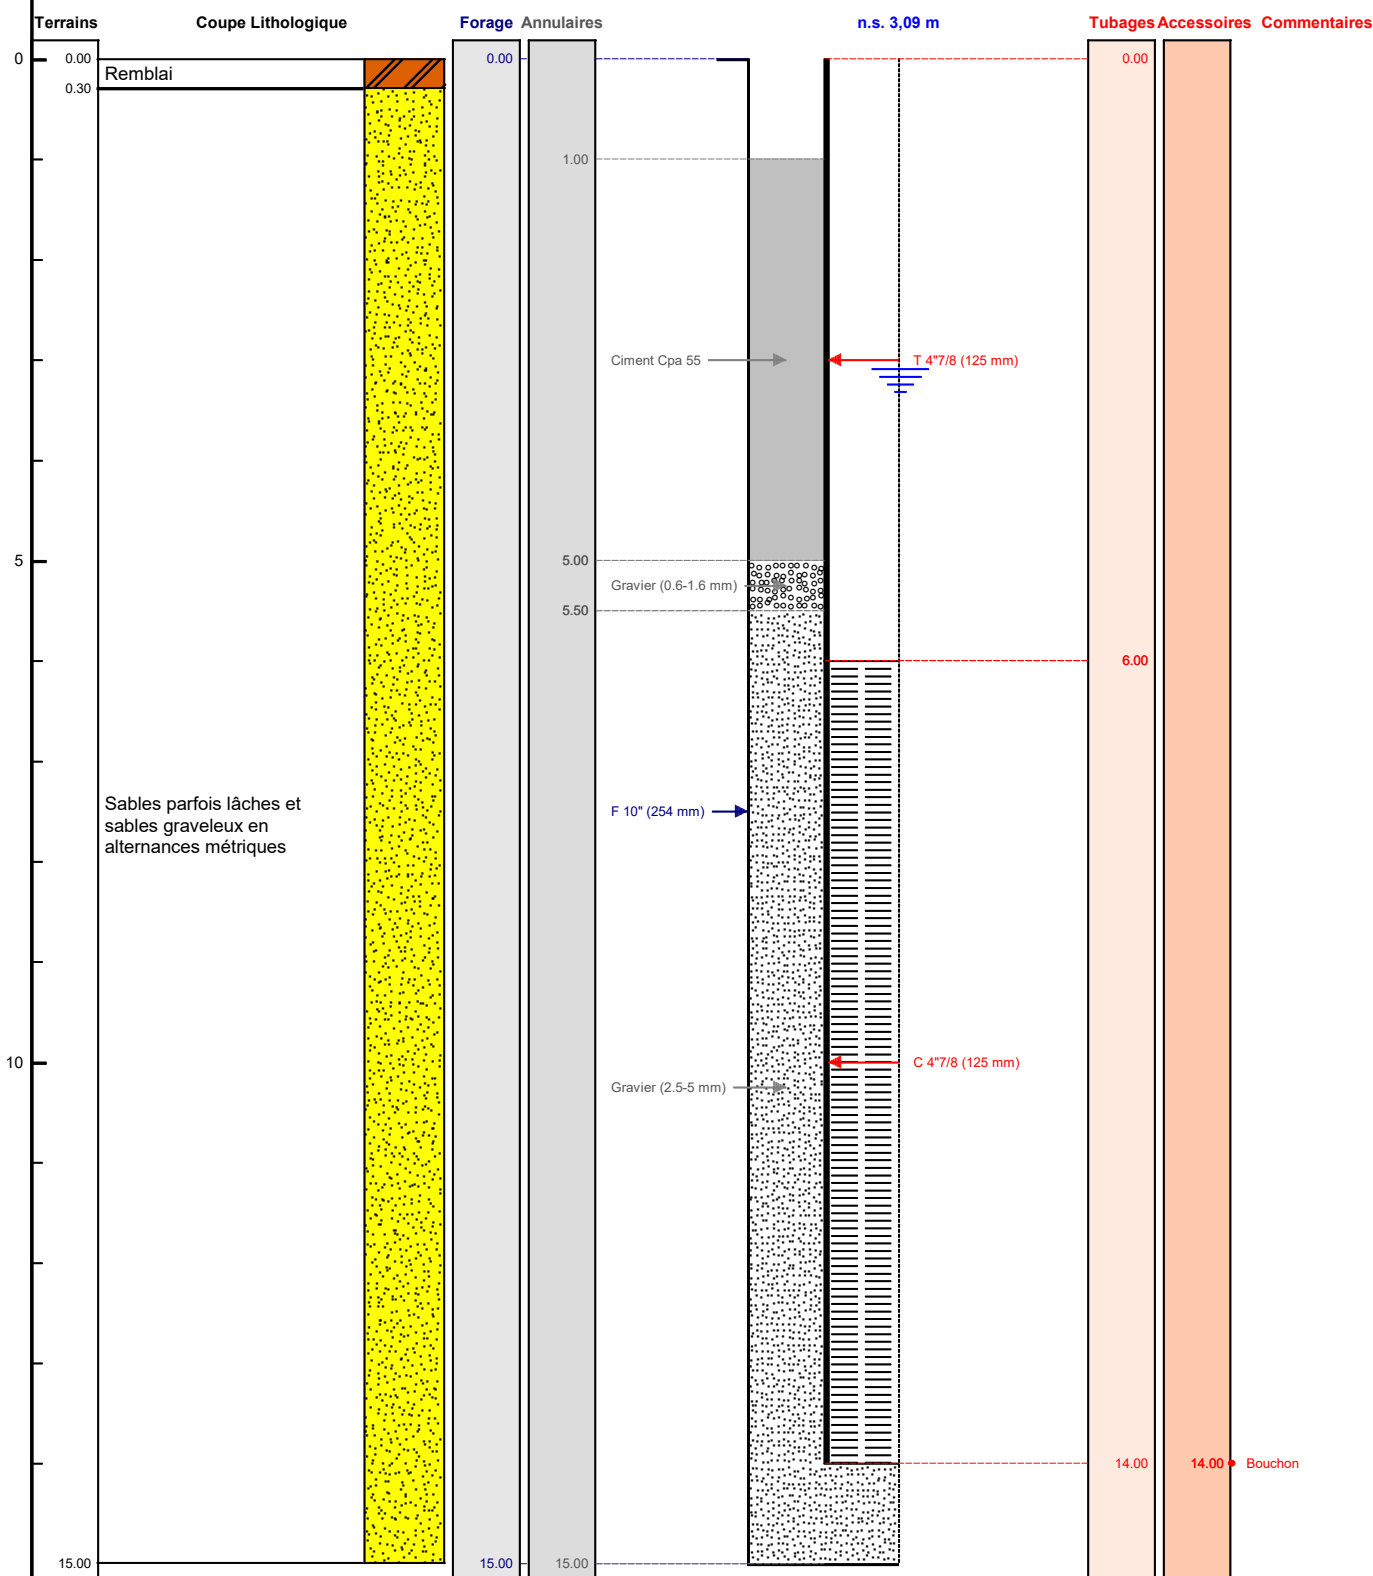

Le 12/10/2023 à Lentilly
CERTIFIE CONFORME A L'OUVRAGE EXECUTE
Tampon et signature du chef d'entreprise

SONDALP-HYDROFORAGE
16 rue de l'Aqueduc - Z.A. du Charpenay
69210 LENTILLY - France
Tél. +33 (0)4 78 48 06 34 - Fax +33 (0)4 78 48 86 31
SIRET 310 785 191 00080 - APE 4313Z

Géographique Long.: 006°53'52,14"E Lat.: 045°56'48,48"N Alt.: +1 087,000 m

PAGE: 3

FORAGE GEOTHERMIQUE SUR NAPPE "REJET"

Client :

Maitre d'oeuvre :

Localisation de l'ouvrage :

Travaux réalisés :

Coordonnées de l'ouvrage :

Géographique

X: 006°53'52,14"E

Y: 045°56'48,48"N

Z altitude sol: +1 087,000 m

