

DOSSIER TECHNIQUE

FORAGE D'EAU

Entreprise: NORMANDIE FORAGE .

Client: GAEC DE MALMIFAIT
18 RUE DE MALMIFAIT
60690 ROTHOS

Maître d'oeuvre: GAEC DE MALMIFAIT
18 RUE DE MALMIFAIT
60690 ROTHOS

Exploitant: GAEC DE MALMIFAIT
18 RUE DE MALMIFAIT
60690 ROTHOS

Code National BSS :

N° Déclaration ** : 300671

Police de l'eau * : 0100015161

* Numéro de déclaration au titre de la police de l'eau

** N° d'enregistrement de déclaration préalable

Lieu de l'ouvrage : 18 RUE DE MALMIFAIT
60690 ROTHOS

Coordonnées : Longitude 0 Latitude 0 **Altitude :** 174.00 m
Zone Lambert 1 carto métrique

Nombre de forages : 1

Date début de l'ouvrage : 17/07/2023

Resp. M. Ouvrage : GRAVELLE

Date fin de l'ouvrage : 17/07/2023

Resp. M. Oeuvre : GAUTIER

Machine : ECOFORE

Resp. Chantier : GODEY

Date début pompage :

Niveau statique non perturbé : 66.00 m

Date fin de pompage :

Débit Maxi. d'essai : 1.00 m3/h

Nombre de nappes identifiées :

Rabattement correspondant : 0.00 m

Notes :

TRONCONS de L'OUVRAGE

FORAGE D'EAU

Client: GAEC DE MALMIFAIT

Maître d'oeuvre: GAEC DE MALMIFAIT

Lieu de l'ouvrage : 18 RUE DE MALMIFAIT

60690 ROTHOS

LITHOLOGIE

De	à	Libellé
0.00	1.00	TERRE
1.00	7.00	ARGILE MARRON NOIR
7.00	10.00	CRAIE JAUNE EBOULANTE
10.00	120.00	CRAIE BLANCHE A SILEX PASSAGE GRIS

FORAGE

De	à	Ø"	Ømm	Mode de forage	Fluide de forage
0.00	20.00	8"7/8	225.00	M.f.t.	Air
20.00	120.00	6"1/2	165.00	M.f.t.	Air

* Reconnaissance

ARRIVEES D'EAU

Profondeur (m)	Débit (m3/heure)
60.00	1.00

TUBAGE

De	à	Ø"	Ømm	Epais.	Ecra.	Nature du tubage	Type	Slot	Vide %
0.00	104.00	4"7/8	125.00	0.00		P.v.c.	Tube-plein		
104.00	116.00	4"7/8	125.00	0.00		P.v.c.	Crepine fentes		50
116.00	120.00	4"7/8	125.00	0.00		P.v.c.	Tube-plein		

REEMPLISSAGE

De	à	Ø"	Ømm	Matériau	Nature	Méthode de pose	Texture	Gra. (mm)	Vol. m3
0.00	20.00	4"7/8	125.00	Ciment	Clk	Sous pression			

FORAGE D'EAU

Travaux réalisés : 1/1

du : 17/07/2023 au : 17/07/2023

Client :

GAEC DE MALMIFAIT

Maitre d'oeuvre :

GAEC DE MALMIFAIT

Localisation de l'ouvrage :

18 RUE DE MALMIFAIT

60690 ROTHUIS

Coordonnées de l'ouvrage :

Lambert 1 carto métrique

Longitude (X): 0


Latitude (Y): 0

Altitude sol (Z): +174,000 m

Echelle : 1/603

Profondeurs en m au-dessous du repère zéro sol (signe + au-dessus)

Nombre de forages : 1

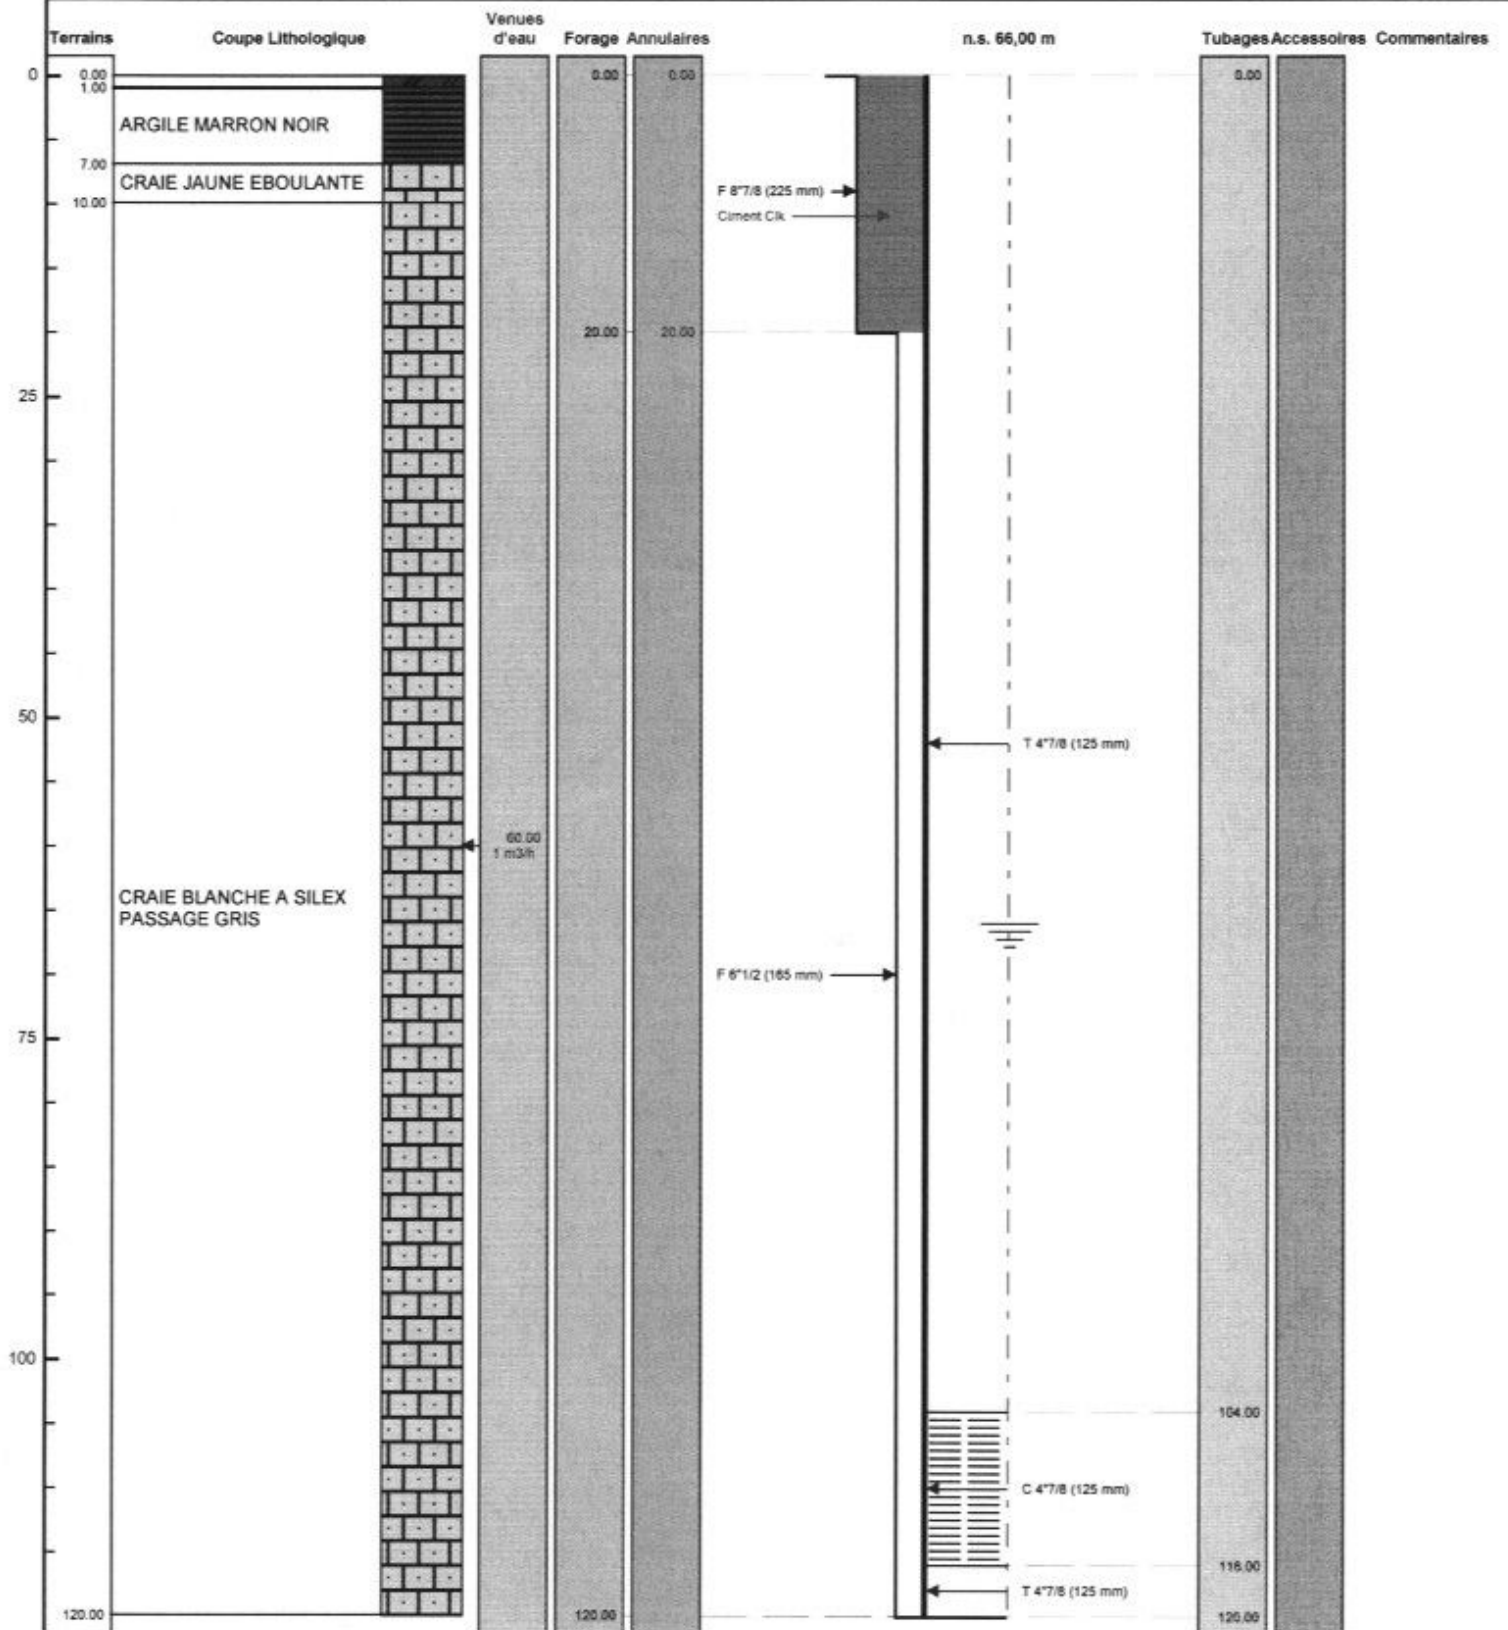

Le 29/11/23... à
CERTIFIE CONFORME A
Tampon et signature du c

Lambert 1 carto mél

+174,000 m

PAGE: 3