

DOSSIER TECHNIQUE

FORAGE D'EAU POTBLE



Entreprise: **AQUAFORAGE**

Client:

Maître d'oeuvre:

Exploitant:

Code National BSS :

N° Déclaration ** : 692614

Police de l'eau * :

* Numéro de déclaration au titre de la police de l'eau

** N° d'enregistrement de déclaration préalable

Lieu de l'ouvrage : 23 cami de la Falgor

66740 VILLELONGUE DELS MONTS

Coordonnées : Longitude 002°53'57,06"E Latitude 042°31'59,62"N **Altitude :** 82.00 m

Nombre de forages : 1

Date début de l'ouvrage : 14/11/2023

Resp. M. Ouvrage :

Date fin de l'ouvrage : 21/11/2023

Resp. M. Oeuvre :

Machine : MASSENZA MI-6

Resp. Chantier :

Date début pompage :

Niveau statique non perturbé : 31.10 m

Date fin de pompage :

Débit Maxi. d'essai : 5.00 m3/h

Nombre de nappes identifiées :

Rabattement correspondant : 0.00 m

Notes : Température : 16,2 °C
Conductivité : 510 µS

TRONCONS de L'OUVRAGE

FORAGE D'EAU POTBLE



Client: LUQUE PATRICK
Maître d'oeuvre: LUQUE PATRICK
Lieu de l'ouvrage : 23 cami de la Falgor
 66740 VILLELONGUE DELS MONTS

LITHOLOGIE

De	à	Libellé
0.00	1.50	Terre végétale marron
1.50	4.00	Alluvions (cailloux) marron clair
4.00	7.00	Alluvions argileuses marron
7.00	15.00	Sable argileux grossier marron
15.00	25.00	Argile marron foncé
25.00	42.00	Sable légèrement argileux marron
42.00	43.00	Roche dure
43.00	49.00	Sable argileux marron
49.00	58.00	Sable propore beige clair
58.00	60.00	Sable argileux marron
60.00	63.00	Roche dure
63.00	64.00	Sable argileux marron
64.00	70.00	Sable propre beige clair
70.00	75.00	Argile bleu

FORAGE

De	à	Ø"	Ømm	Mode de forage	Fluide de forage
0.00	19.00	8"5/8	219.10	Roto-percussion	Air
19.00	75.00	7"1/4	185.00	Rotary	Boue

* Reconnaissance

TUBAGE

De	à	Ø"	Ømm	Epais.	Ecra.	Nature du tubage	Type	Slot	Vide %
-0.50	49.00	4"7/8	125.00	6.00		P.v.c.	Tube-plein		
49.00	58.00	4"7/8	125.00	6.00		P.v.c.	Crepine fentes	1.00	
58.00	64.00	4"7/8	125.00	6.00		P.v.c.	Tube-plein		
64.00	70.00	4"7/8	125.00	6.00		P.v.c.	Crepine fentes	1.00	
70.00	73.00	4"7/8	125.00	6.00		P.v.c.	Tube-plein		

REMPLISSAGE

De	à	Ø"	Ømm	Matériau	Nature	Méthode de pose	Texture	Gra. (mm)	Vol. m3
0.00	18.00	4"7/8	125.00	Ciment	Cpa 45	Sous pression			0.50
18.00	19.00	4"7/8	125.00	Billes-argile	Compactonite				
19.00	75.00	4"7/8	125.00	Gravier	Gravier de silice	Gravitaire	Roule	2.00-4.00	1.00

ACCESSOIRE

De	à	Type d'accessoire
-0.50	-0.50	Tête de forage
73.00	73.00	Bouchon

FORAGE D'EAU POTBLE

Travaux réalisés :
du : 14/11/2023 au : 21/11/2023

1\1

Client :

Maitre d'oeuvre :

Localisation de l'ouvrage : 23 cami de la Falgor

66740 VILLELONGUE DELS MONTS

Coordonnées de l'ouvrage :

Géographique

Longitude (X): 002°53'57,06"E


Latitude (Y): 042°31'59,62"N

Altitude sol (Z): +82,000 m

Echelle : 1/379

Profondeurs en m au-dessous du repère zéro sol (signe + au-dessus)

Nombre de forages : 1

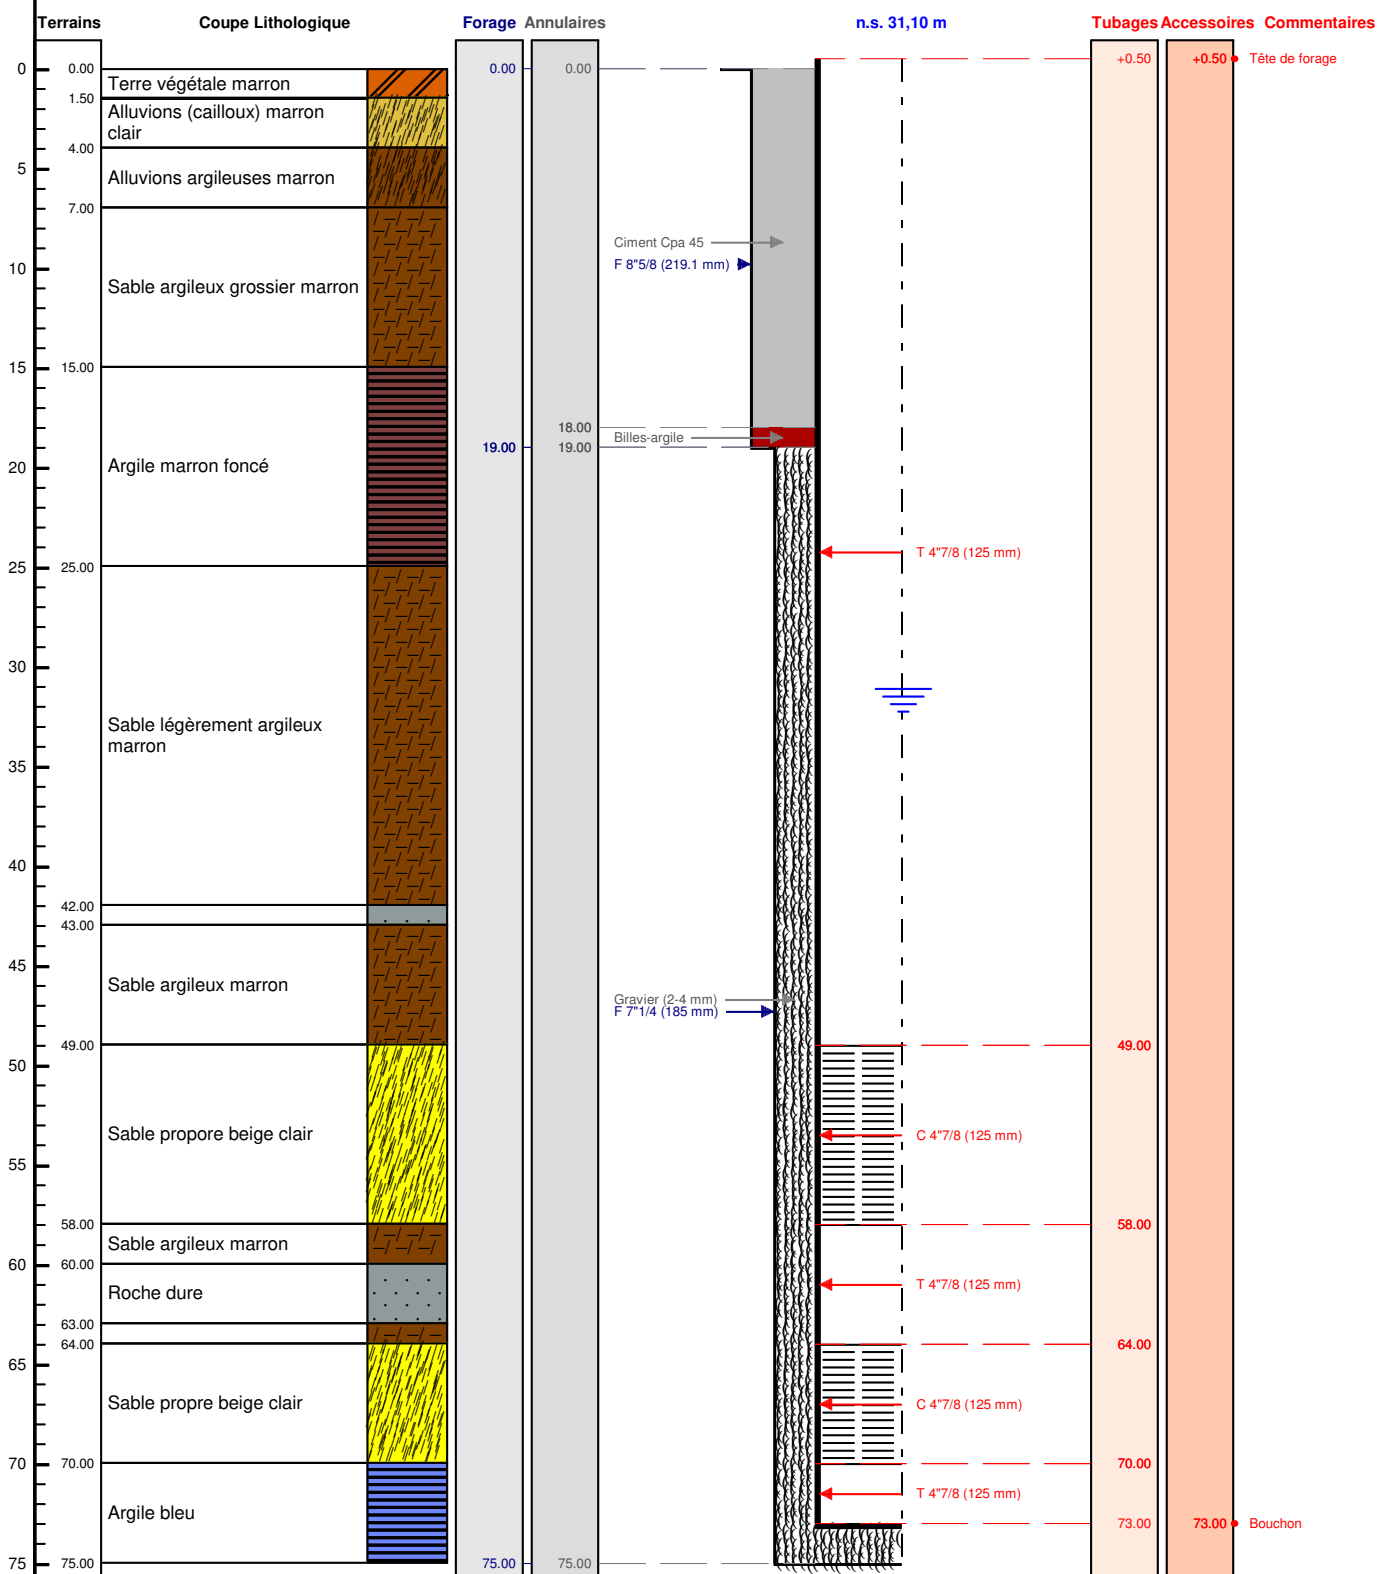

Le/...../..... à
CERTIFIE CONFORME A L'OUVRAGE EXECUTE
Tampon et signature du chef d'entreprise