


# DOSSIER TECHNIQUE

## FORAGE D'EAU

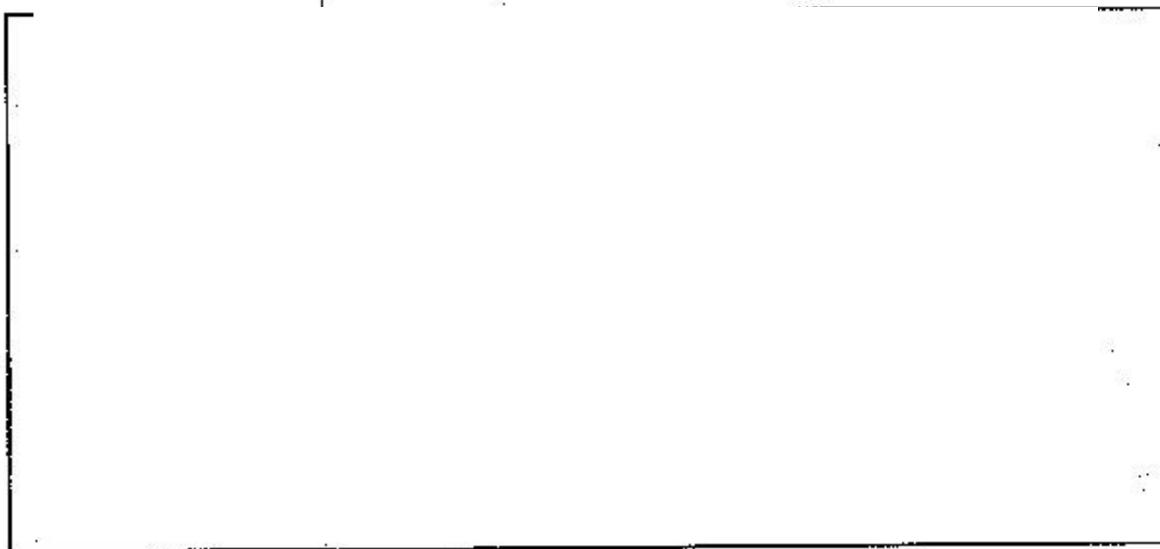

Code National BSS :

N° Déclaration \*\* : 321950

Police de l'eau \* :

\* Numéro de déclaration au titre de la police de l'eau

\*\* N° d'enregistrement de déclaration préalable

Lieu de l'ouvrage : 609 ROUTE DE DEAUVILLE

14800 BONNEVILLE SUR TOUQUES

Coordonnées :

Longitude

0

Latitude

0

Altitude :

5.00 m

Zone

Lambert 1 carto métrique

Nombre de forages : 1

Date début de l'ouvrage :

21/09/2023

Resp. M. Ouvrage :

DUCHEMIN

Date fin de l'ouvrage :

21/09/2023

Resp. M. Oeuvre :

GAUTIER

Machine :

ECOFORÉ

Resp. Chantier :

GODEY

Date début pompage :

Niveau statique non perturbé :

5.00 m

Date fin de pompage :

Débit Maxi. d'essai :

1.00 m<sup>3</sup>/h

Nombre de nappes identifiées :

Rabatement correspondant :

0.00 m

Notes :

## TRONCONS de L'OUVRAGE

## FORAGE D'EAU

## LITHOLOGIE

De	à	Libellé
0.00	1.00	TERRE
1.00	3.00	ARGILE GRIS
3.00	6.00	TOURBE
6.00	8.00	ARGILE GRISE
8.00	10.00	CALCAIRE GRIS + SABLE VERT
10.00	15.00	CALCAIRE GRIS + SABLE JAUNE GRIS + ARGILE GRISE

## FORAGE

De	à	Ø"	Ømm	Mode de forage	Fluide de forage
0.00	5.00	8"7/8	225.00	M.f.t.	Air
5.00	15.00	6"1/2	165.00	M.f.t.	Air

\* Reconnaissance

## ARRIVEES D'EAU

Profondeur (m)	Débit (m3/heure)
13.00	2.00

## TUBAGE

De	à	Ø"	Ømm	Epais.	Ecra.	Nature du tubage	Type	Slot	Vide %
0.00	11.00	4"7/8	125.00	0.00		P.v.c.	Tube-plein		
11.00	15.00	4"7/8	125.00	0.00		P.v.c.	Crepine fentes		50

## REMPLISSAGE

De	à	Ø"	Ømm	Matériau	Nature	Méthode de pose	Texture	Gra. (mm)	Vol. m3
0.00	10.00	4"7/8	125.00	Ciment	Clk	Sous pression			
10.00	15.00	4"7/8	125.00	Gravier	Graviers de Loire	Gravitaire	Roule		


# FORAGE D'EAU

Travaux réalisés :  
du 21/09/2023 au 21/09/2023  
Coordonnées de l'ouvrage  
Lambert 1 cartométrique  
Longitude (X) : 0  
Latitude (Y) : 0  
Altitude sol (Z) : +5,000 m

Echelle : 1/75

Profondeurs en m au-dessous du repère zéro sol (signe + au-dessus)

Nombre de forages : 1

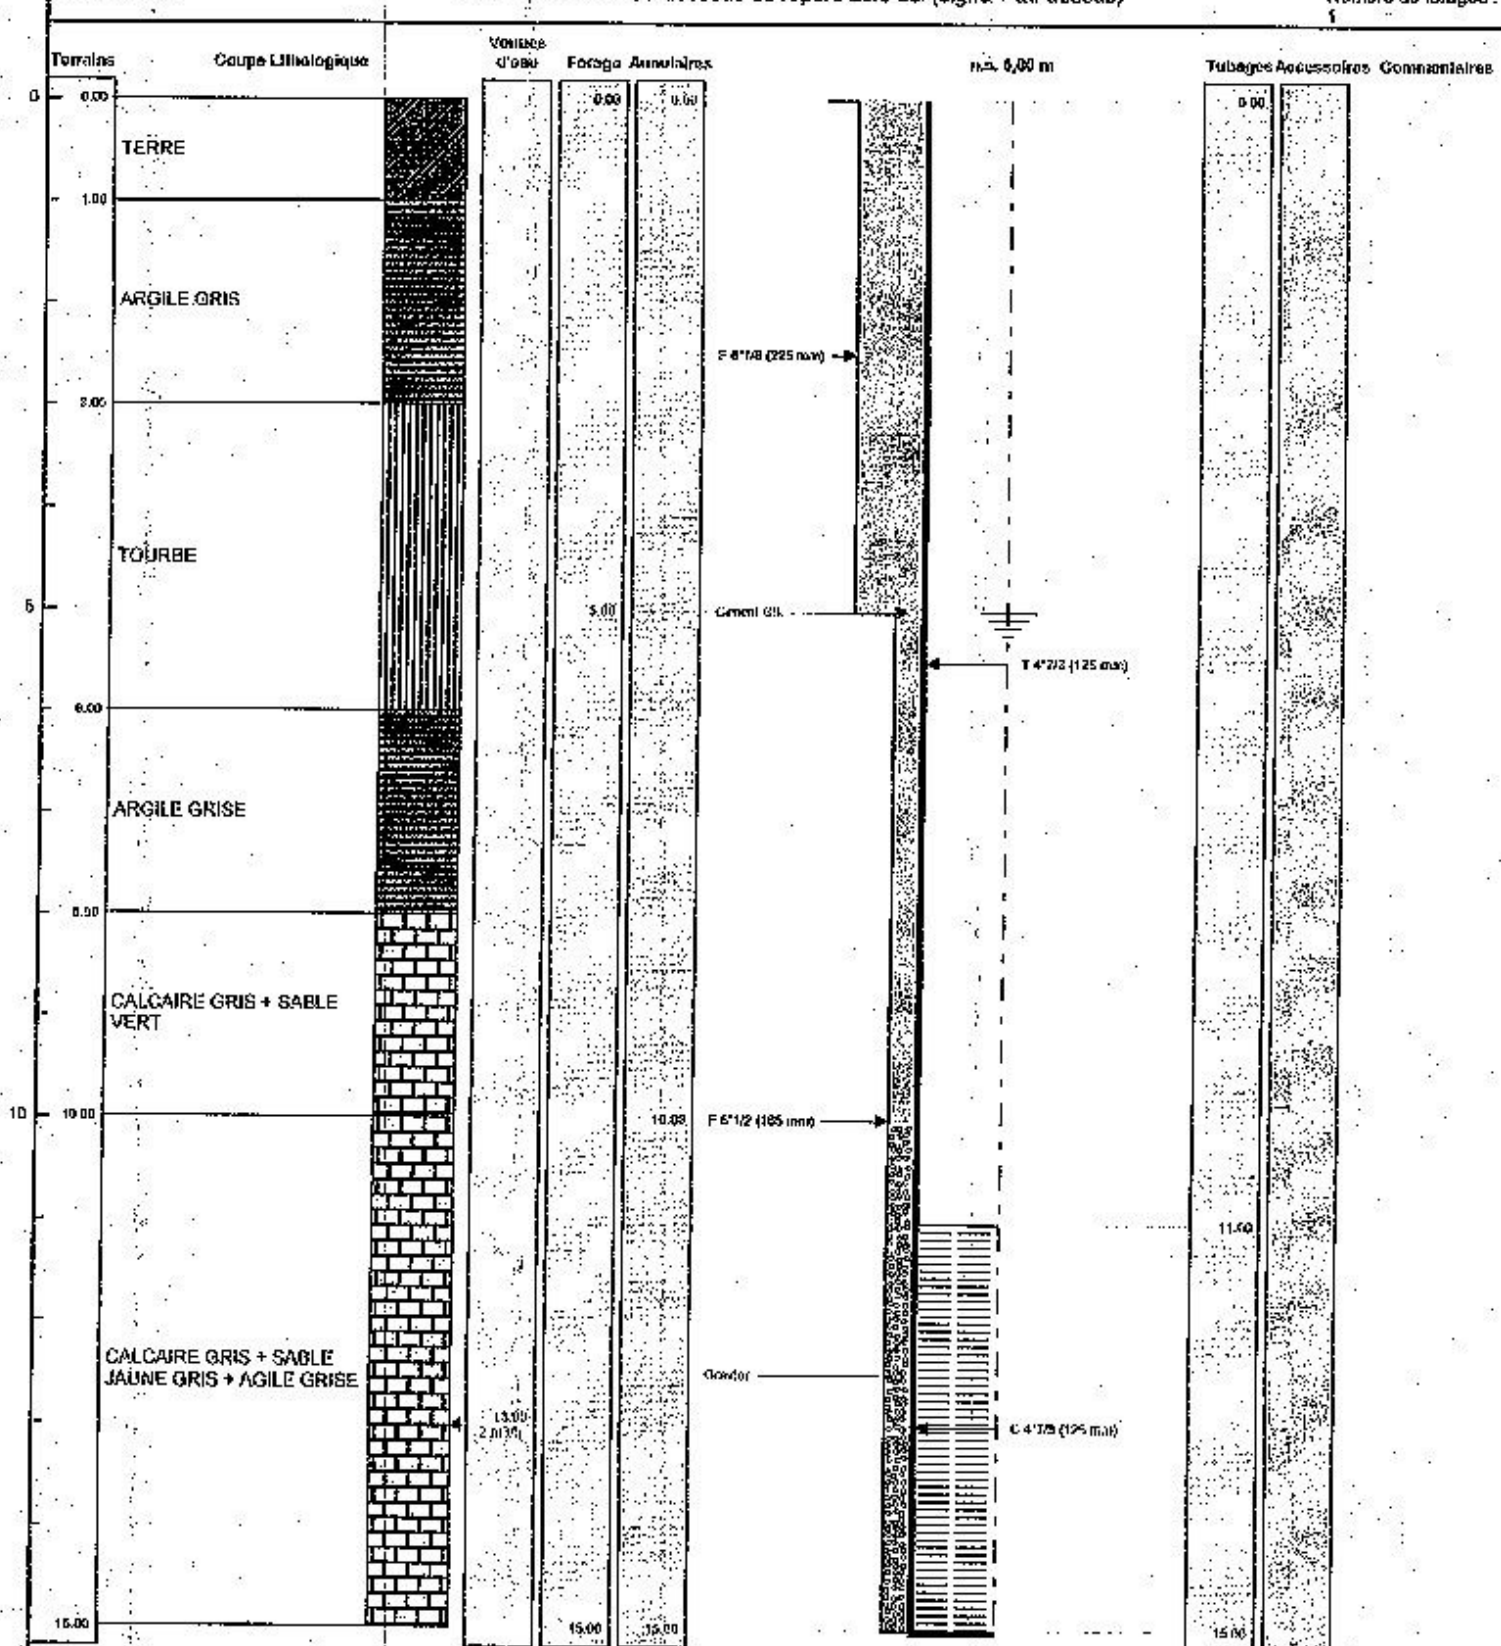

Le 21/09/2023 à VERSAILLES  
CERTIFIÉ CONFORME A L'OUVRAGE EN COURS  
Tampon et signature du chef d'entreprise  
NORMANDIE FORAGE  
251, rue du Tonon - 14000 VERNON  
Tél : 02 31 68 40 22 - Port : 06 19 05 60 74  
N° SIRET : 478 497 705 00022

Lambert 1 carto métrique Long. : 0 Lat. : 0 Alt. : +5,000 m

PAGE: 3