

DOSSIER TECHNIQUE

FORAGE D'EAU DOMESTIQUE

Entreprise:	SARL PROSPER FORAGES
Client:	
Exploitant:	

Code National BSS:

N° Déclaration **:

Police de l'eau *:

* Numéro de déclaration au titre de la police de l'eau

** N° d'enregistrement de déclaration préalable

Lieu de l'ouvrage : 411 route de Montfort
40380 ONARD

Coordonnées : **Longitude** 391 116 **Latitude** 6 305 049 **Altitude:** 17.91 m
Zone Lambert-93 métrique

Nombre de forages : 1

Date début de l'ouvrage : 27/11/2023

Resp. M. Ouvrage :

Date fin de l'ouvrage : 01/12/2023

Resp. M. Oeuvre :

Machine: FRASTE

Resp. Chantier :

Date début pompage : 01/12/2023

Niveau statique non perturbé : 5.71 m

Date fin de pompage : 01/12/2023

Débit Maxi. d'essai : 6.30 m³/h

Nombre de nappes identifiées : 1

Rabattement correspondant: 3.59 m

Notes: NS: 5,71 m
ND: 6,45 m 2m³/h - 9,30m 6,3m³/h
DENSITE LAITANCE: 1.81 kg/L

Notes (suite) :

27 NOVEMBRE 2023:

9h00 à 12h00:
Arrivée sur chantier
Mise en place de la machine et du matériel

29 NOVEMBRE 2023:

Matin:
Démontage du marteau
Nettoyage et remontage
Foration de 0 à 12m

Après-midi:
Foration jusqu'à 18m
Préparation de l'équipement du forage

30 NOVEMBRE 2023:

Matin:
Équipement du forage
Sortie du tubage

Après-midi:
Rangement du matériel
Retour au dépôt

1er DECEMBRE 2023:

Matin:
Tests de pompage



TRONCONS de L'OUVRAGE

FORAGE D'EAU DOMESTIQUE



Charte qualité

Client:**Maître d'oeuvre:**

Lieu de l'ouvrage : 411 route de Montfort
40380 ONARD

LITHOLOGIE

De	à	Libellé
0.00	1.50	Terre végétale
1.50	5.00	Sable argileux + graves
5.00	9.00	Sable gris grossier + graves
9.00	12.00	Sable argileux orange + graves
12.00	16.00	Grès coquillier argileux
16.00	18.00	Argile sableuse

FORAGE

De	à	0"	0mm	Mode de forage	Fluide de forage
0.00	18.00	8"5/8	219.00	M.f.t.	Air

* Reconnaissance

TUBAGE

De	à	0"	0mm	Epais.	Ecra.	Nature du tubage	Type	Slot	Vide%
0.00	14.00	4"7/8	125.00	5.00		P.V.C.	Tube-plein		
14.00	18.00	4"7/8	125.00	5.00		P.V.C.	Crepine fentes	0.50	5
18.00	18.20	4"7/8	125.00	5.00		P.V.C.	Bouchon-de-pied		

REEMPLISSAGE


De	à	0"	0mm	Matériau	Nature	Méthode de pose	Texture	Gra. (mm)	Vol.m3
0.30	3.80	4"7/8	125.00	Ciment	Cern ii/b-I 32.5n	Annulaire			
3.80	4.30	4"7/8	125.00	Billes-argile	Sopranite				
4.30	18.00	4"7/8	125.00	Gravier	Gravier de sibelco	Gravitaire	Roule	1.00-2.50	

ACCESSOIRE

De	à	Type d'accessoire
0.00	0.30	Socle beton 0.40m x 0.40m + regard fonte



43.776807 - 4.837514
 39 Courmet
 40380 Onard
 Parcelle : 000 / 08 / 0372
 Altitude : 17.94 m
 w3w : courge.prédestiner.orgue

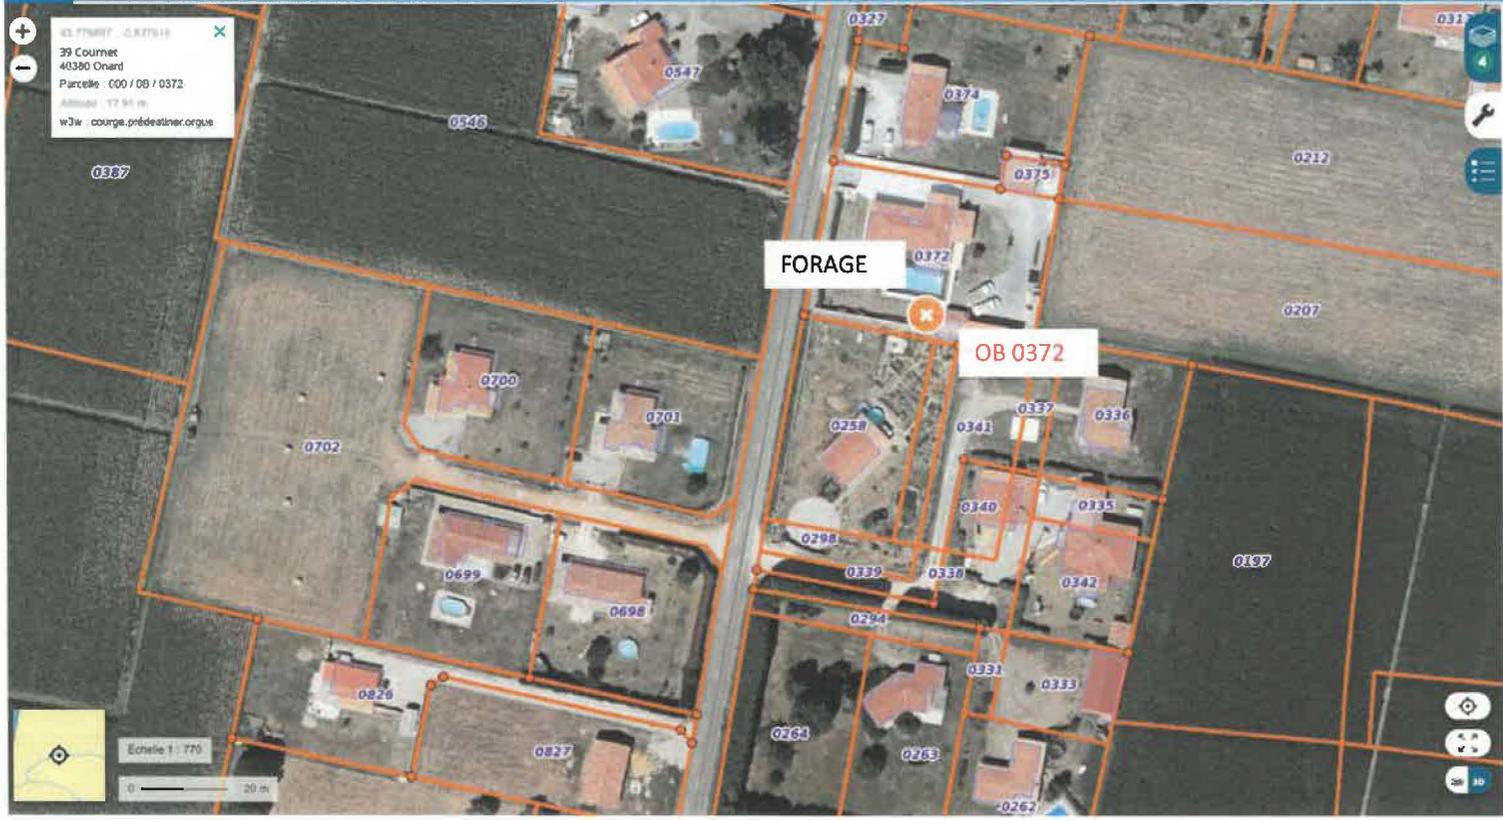

(AFFICHI DES COOIUHINNUS

X: 391116.2, m
 Y: 6305049.25 m
 Altitude: 17.91 m

SYMMI D Iifà e a

Lanit 9
 mme

QIAHUMI
 tchor

Échelle 1 : 770
 0 20 m



43 178867 - 427918
 39 Courmet
 40390 Onard
 Parcelle : 000 / 06 / 0372
 Altitude : 17.81 m
 W3w : courme.prdestiner.orgue



AFFICHER DU CODI DONNES

Latitude: '3 ° 46' 36.112" N
 Longitude: 0 ° , 50 ' 15.1 " o
 Mitudo: 17.91 m

SYMIIDI R&alINCE

GéograpliqUo
 <logtès - ,gés,maux

QUADIILLMI

GA -