



## COUPE FORAGE ET COMBLAGE



Client:

Maître d'oeuvre:

Lieu de l'ouvrage :

40230 SAUBION

**BSS002FHRU**

## LITHOLOGIE

De	à	Libellé
0.00	1.00	Sable noir
1.00	2.00	Sable jaune sec
2.00	8.00	Sable jaune humide
8.00	10.00	Argile marron sableuse
10.00	13.00	Argile grise dure
13.00	20.00	Sable gris argileux
20.00	24.00	Argile grise dure
24.00	33.00	Sable gris + eau

## FORAGE

De	à	Ø"	Ømm	Mode de forage	Fluide de forage
0.00	33.00	11"	279.00	Autre	Air

\* Reconnaissance

## TUBAGE

De	à	Ø"	Ømm	Epais.	Ecra.	Nature du tubage	Type	Slot	Vide %
0.00	29.00	7"1/8	180.00	5.00		P.v.c.	Tube-plein		
29.00	33.00	7"1/8	180.00	5.00		P.v.c.	Crepine fentes	0.75	8
33.00	33.10	7"1/8	180.00	5.00		P.v.c.	Bouchon-de-pied		

## REEMPLISSAGE

De	à	Ø"	Ømm	Matériau	Nature	Méthode de pose	Texture	Gra. (mm)	Vol. m3
0.00	9.00	Rebouc	0.00	Ciment	Autre	Annulaire			
9.00	24.00	7"1/8	180.00	Remblai					
9.00	25.40	Rebouc	0.00	Ciment	Autre	Annulaire			
24.00	33.00	7"1/8	180.00	Gravier	Gravier de sibelco	Gravitaire	Roule	1.00-2.50	
25.40	33.00	Rebouc	0.00	Ciment	Autre	Annulaire			

# COUPE FORAGE ET COMBLAGE

Travaux réalisés : 1/1

du 20/11/2023 au 21/11/2023

Client :

Maitre d'oeuvre :

Localisation de l'ouvrage :

40230 SAUBION

Coordonnées de l'ouvrage :

Lambert-93 métrique

Longitude (X): 351 090


Latitude (Y): 6 295 471

Altitude sol (Z): +27,500 m

Echelle : 1/166

Profondeurs en m au-dessous du repère zéro sol (signe + au-dessus)

Nombre de forages : 1

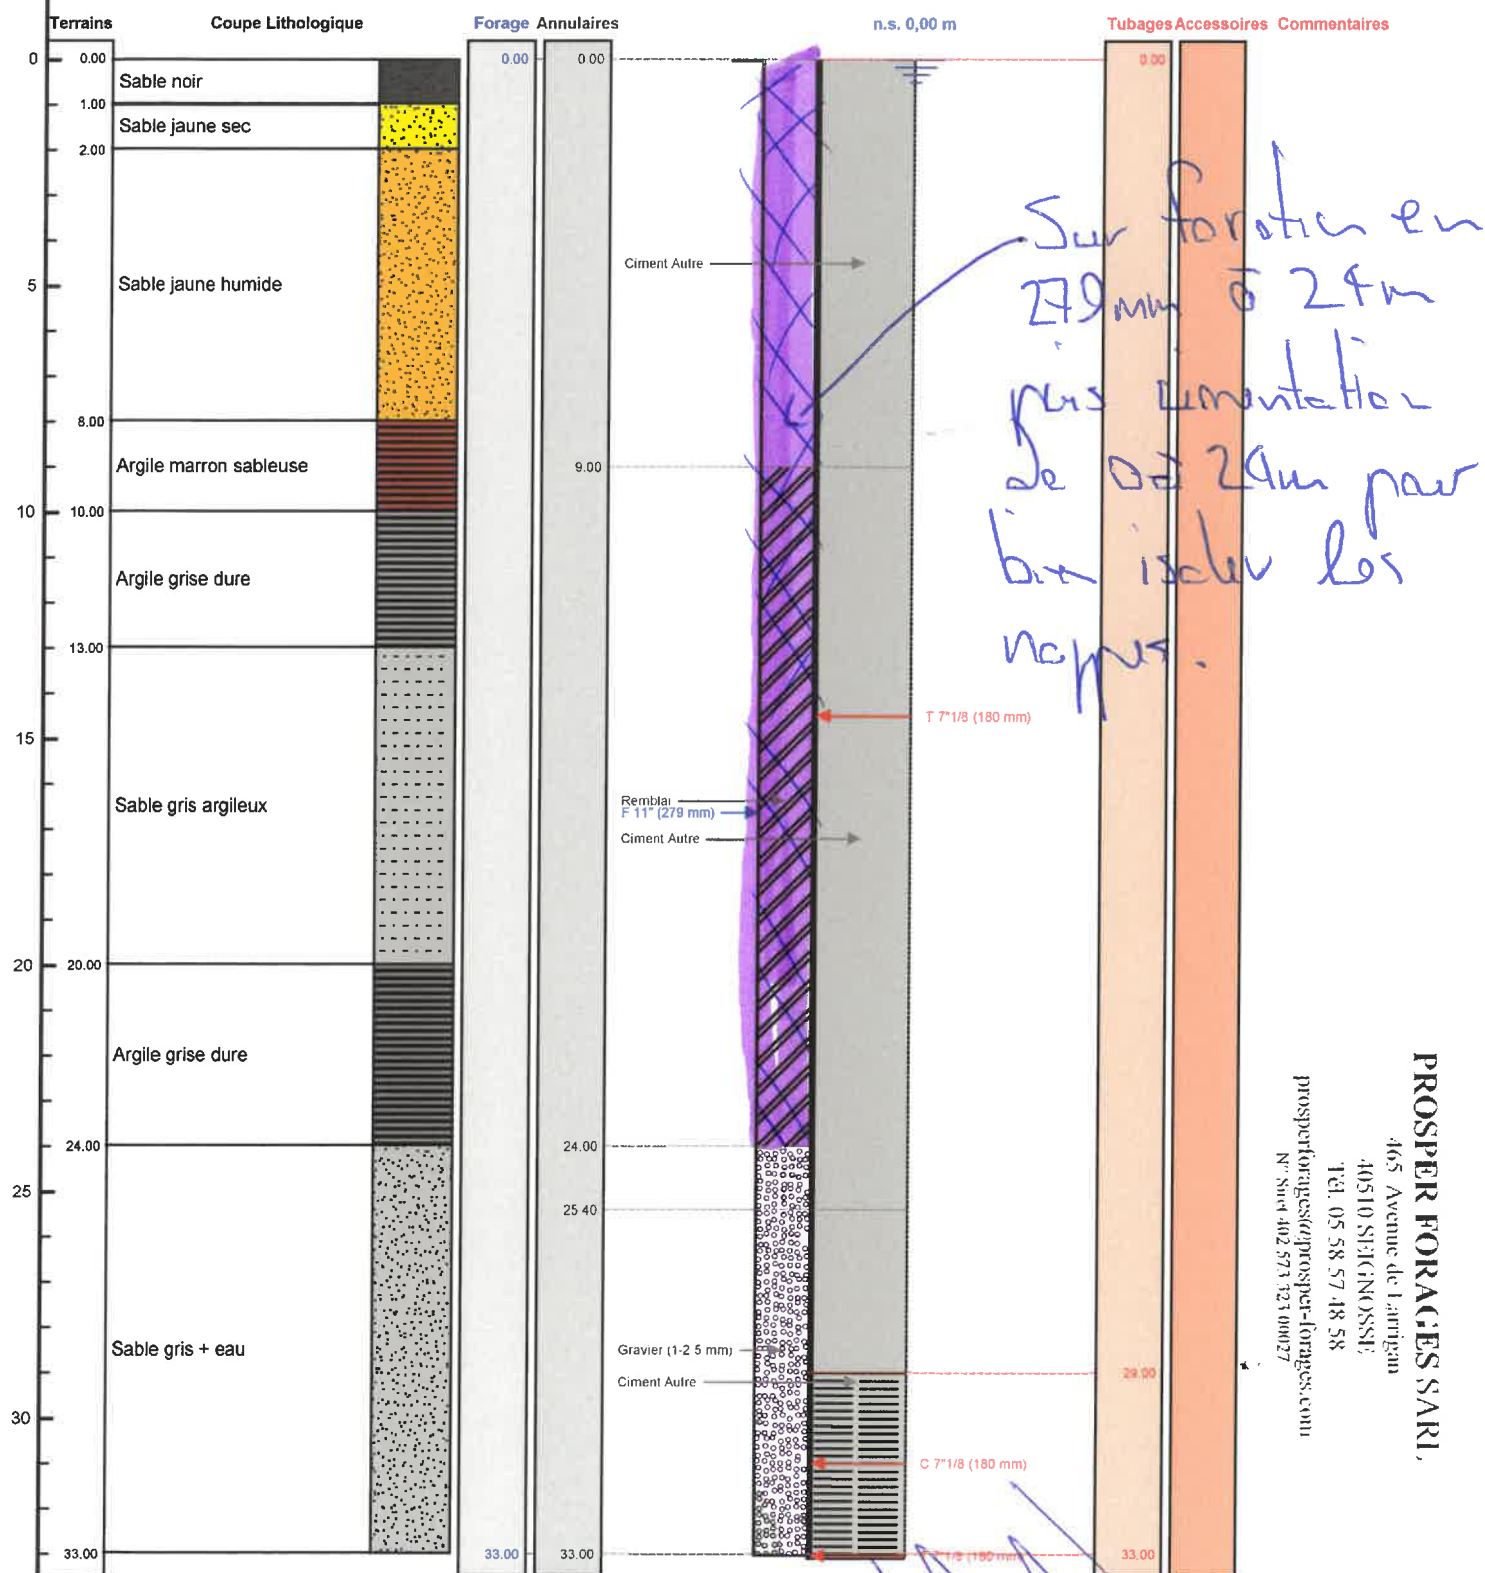

**PROSPER FORAGES S.A.R.L.**  
465 Avenue de Larrigan  
40510 SIEGNOSSE  
TEL. 05 58 57 48 58  
prosperforages@prosper-forages.com  
N° Siret 402 573 323 00027

Le 18/12/2023 à 08:15:05  
CERTIFIE CONFORME A L'OUVRAGE EXECUTE  
Tampon et signature du chef d'entreprise