

DOSSIER TECHNIQUE

FORAGE D'EAU



Code National BSS :

N° Déclaration ** : 404213

Police de l'eau * :

* Numéro de déclaration au titre de la police de l'eau

** N° d'enregistrement de déclaration préalable

Lieu de l'ouvrage : 716 ROUTE DES QUATRE PAROISSES
27210 LE TORPT

Coordonnées : **Longitude** 0 **Latitude** 0 **Altitude :** 0.00 m
Zone Lambert 1 carto métrique

Nombre de forages : 1

Date début de l'ouvrage : 03/07/2023

Date fin de l'ouvrage : 04/07/2023

Machine : ECOFORE

Date début pompage : **Niveau statique non perturbé :** 27.00 m


Date fin de pompage : **Débit Maxi. d'essai :** 4.00 m³/h

Nombre de nappes identifiées : **Rabattement correspondant :** 0.00 m

Notes :

TRONCONS de L'OUVRAGE

FORAGE D'EAU

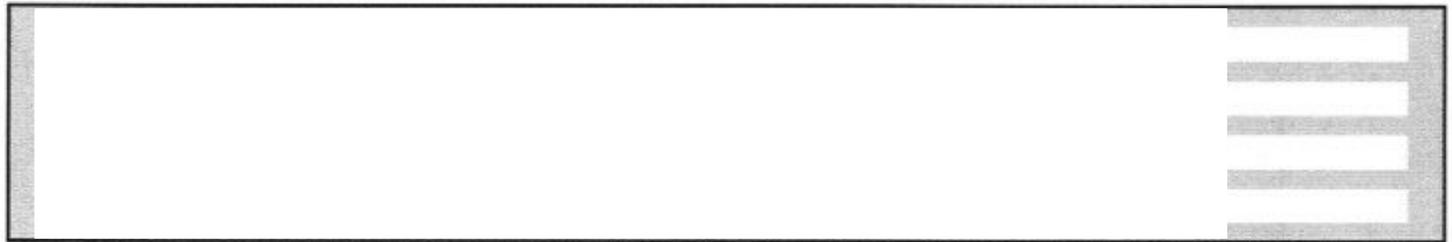

LITHOLOGIE

De	à	Libellé
0.00	6.00	TERRE LIMON
6.00	12.00	ARGILE MARRON JAUNE
12.00	16.00	ARGILE NOIR
16.00	21.00	CALCAIRE BLANC
21.00	36.00	CALCAIRE GRIS SILEX DUR
36.00	49.00	CALCAIRE + SABLE GRIS VERT + ARGILE MARRON

FORAGE

De	à	Ø"	Ømm	Mode de forage	Fluide de forage
0.00	10.00	8"7/8	225.00	M.f.t.	Air
10.00	49.00	6"1/2	165.00	M.f.t.	Air

* Reconnaissance

ARRIVEES D'EAU

Profondeur (m)	Débit (m3/heure)
27.00	4.00

TUBAGE

De	à	Ø"	Ømm	Epais.	Ecra.	Nature du tubage	Type	Slot	Vide %
0.00	33.00	4"7/8	125.00	0.00		P.v.c.	Tube-plein		
33.00	45.00	4"7/8	125.00	0.00		P.v.c.	Crepine fentes		50
45.00	49.00	4"7/8	125.00	0.00		P.v.c.	Tube-plein		

REMPLISSAGE

De	à	Ø"	Ømm	Matériau	Nature	Méthode de pose	Texture	Gra. (mm)	Vol. m3
0.00	10.00	4"7/8	125.00	Ciment	Clk	Sous pression			
10.00	49.00	4"7/8	125.00	Gravier	Graviers de loire	Gravitaire	Roule		

FORAGE D'EAU

Travaux réalisés : 111
du : 03/07/2023 au : 04/07/2023

Coordonnées de l'ouvrage :
Lambert 1 carto métrique
Longitude (X): 0
Latitude (Y): 0
Altitude sol (Z): +0,000 m

Echelle : 1/248

Profondeurs en m au-dessous du repère zéro sol (signe + au-dessus)

Nombre de forages : 1

