

DOSSIER TECHNIQUE

FORAGE D'EAU N°1 POMPAGE 64 ML

Entreprise:	SARL BREBANT FORAGE
Client:	[REDACTED]
Maître d'oeuvre:	BREBANT FORAGE ZA DU CLOS DES MARES 50290 BREHAL
Exploitant:	[REDACTED]

Code National BSS :

N° Déclaration ** :

Police de l'eau * :

* Numéro de déclaration au titre de la police de l'eau

** N° d'enregistrement de déclaration préalable

Lieu de l'ouvrage : [REDACTED]

Coordonnées : Longitude 0 Latitude 0 Altitude : 0.00 m
Zone Lambert 1 carto métrique

Nombre de forages : 1

Date début de l'ouvrage : 29/03/2023

Resp. M. Ouvrage : ELDIM

Date fin de l'ouvrage : 29/03/2023

Resp. M. Oeuvre : PRUDENCE

Machine : Stenuick

Resp. Chantier : PRUDENCE

Date début pompage :

Niveau statique non perturbé : 0.00 m

Date fin de pompage :

Débit Maxi. d'essai : 0.00 m3/h

Nombre de nappes identifiées :

Rabattement correspondant : 0.00 m

Notes :

NIVEAU STATIQUE 37.99 METRES
NIVEAU DYNAMIQUE 38.30 METRES A UN DEBIT DE 12M3/HEURE
DUREE DES ESSAI 48 HEURES

TRONCONS de L'OUVRAGE

FORAGE D'EAU N°1 POMPAGE 64 ML

Client:		
Maître d'oeuvre:		
Lieu de l'ouvrage :		

LITHOLOGIE

De	à	Libellé
0.00	1.00	TERRE
1.00	5.00	ARGILE
5.00	8.00	CALCAIRE TENDRE
8.00	45.00	CALCAIRE JAUNE
45.00	56.00	CALCAIRE GRIS
56.00	57.00	CALCAIRE FIN
57.00	64.00	CALCAIRE

FORAGE

De	à	Ø"	Ømm	Mode de forage	Fluide de forage
0.00	8.00	10"	254.00	M.f.t.	Air
8.00	64.00	6"1/2	165.00	M.f.t.	Air

* Reconnaissance

TUBAGE

De	à	Ø"	Ømm	Epais.	Ecra.	Nature du tubage	Type	Slot	Vide %
0.00	16.00	4"7/8	125.00	0.00		P.v.c.	Tube-plein		
16.00	20.00	4"7/8	125.00	0.00		P.v.c.	Crepine fentes		
20.00	28.00	4"7/8	125.00	0.00		P.v.c.	Tube-plein		
28.00	32.00	4"7/8	125.00	0.00		P.v.c.	Crepine fentes		
32.00	40.00	4"7/8	125.00	0.00		P.v.c.	Tube-plein		
40.00	44.00	4"7/8	125.00	0.00		P.v.c.	Crepine fentes		
44.00	52.00	4"7/8	125.00	0.00		P.v.c.	Tube-plein		
52.00	56.00	4"7/8	125.00	0.00		P.v.c.	Crepine fentes		
56.00	60.00	4"7/8	125.00	0.00		P.v.c.	Tube-plein		
60.00	64.00	4"7/8	125.00	0.00		P.v.c.	Crepine fentes		

REMPLISSAGE

De	à	Ø"	Ømm	Matériau	Nature	Méthode de pose	Texture	Gra. (mm)	Vol. m3
0.00	7.00	4"7/8	125.00	Ciment	Ciment-bentonite	Sous pression			
7.00	8.00	4"7/8	125.00	Billes-argile	Compactionite				

FORAGE D'EAU N°1 POMPAGE 64 ML

Travaux réalisés :
du : 29/03/2023 au : 29/03/2023

1/1


Client :
Maitre d'oeuvre :
Localisation de l'ouvrage

Coordonnées de l'ouvrage :
Lambert 1 carto métrique
Longitude (X): 0
Latitude (Y): 0
Altitude sol (Z): +0,000 m

Echelle : 1/322

Profondeurs en m au-dessous du repère zéro sol (signe + au-dessus)

Nombre de forages : 1

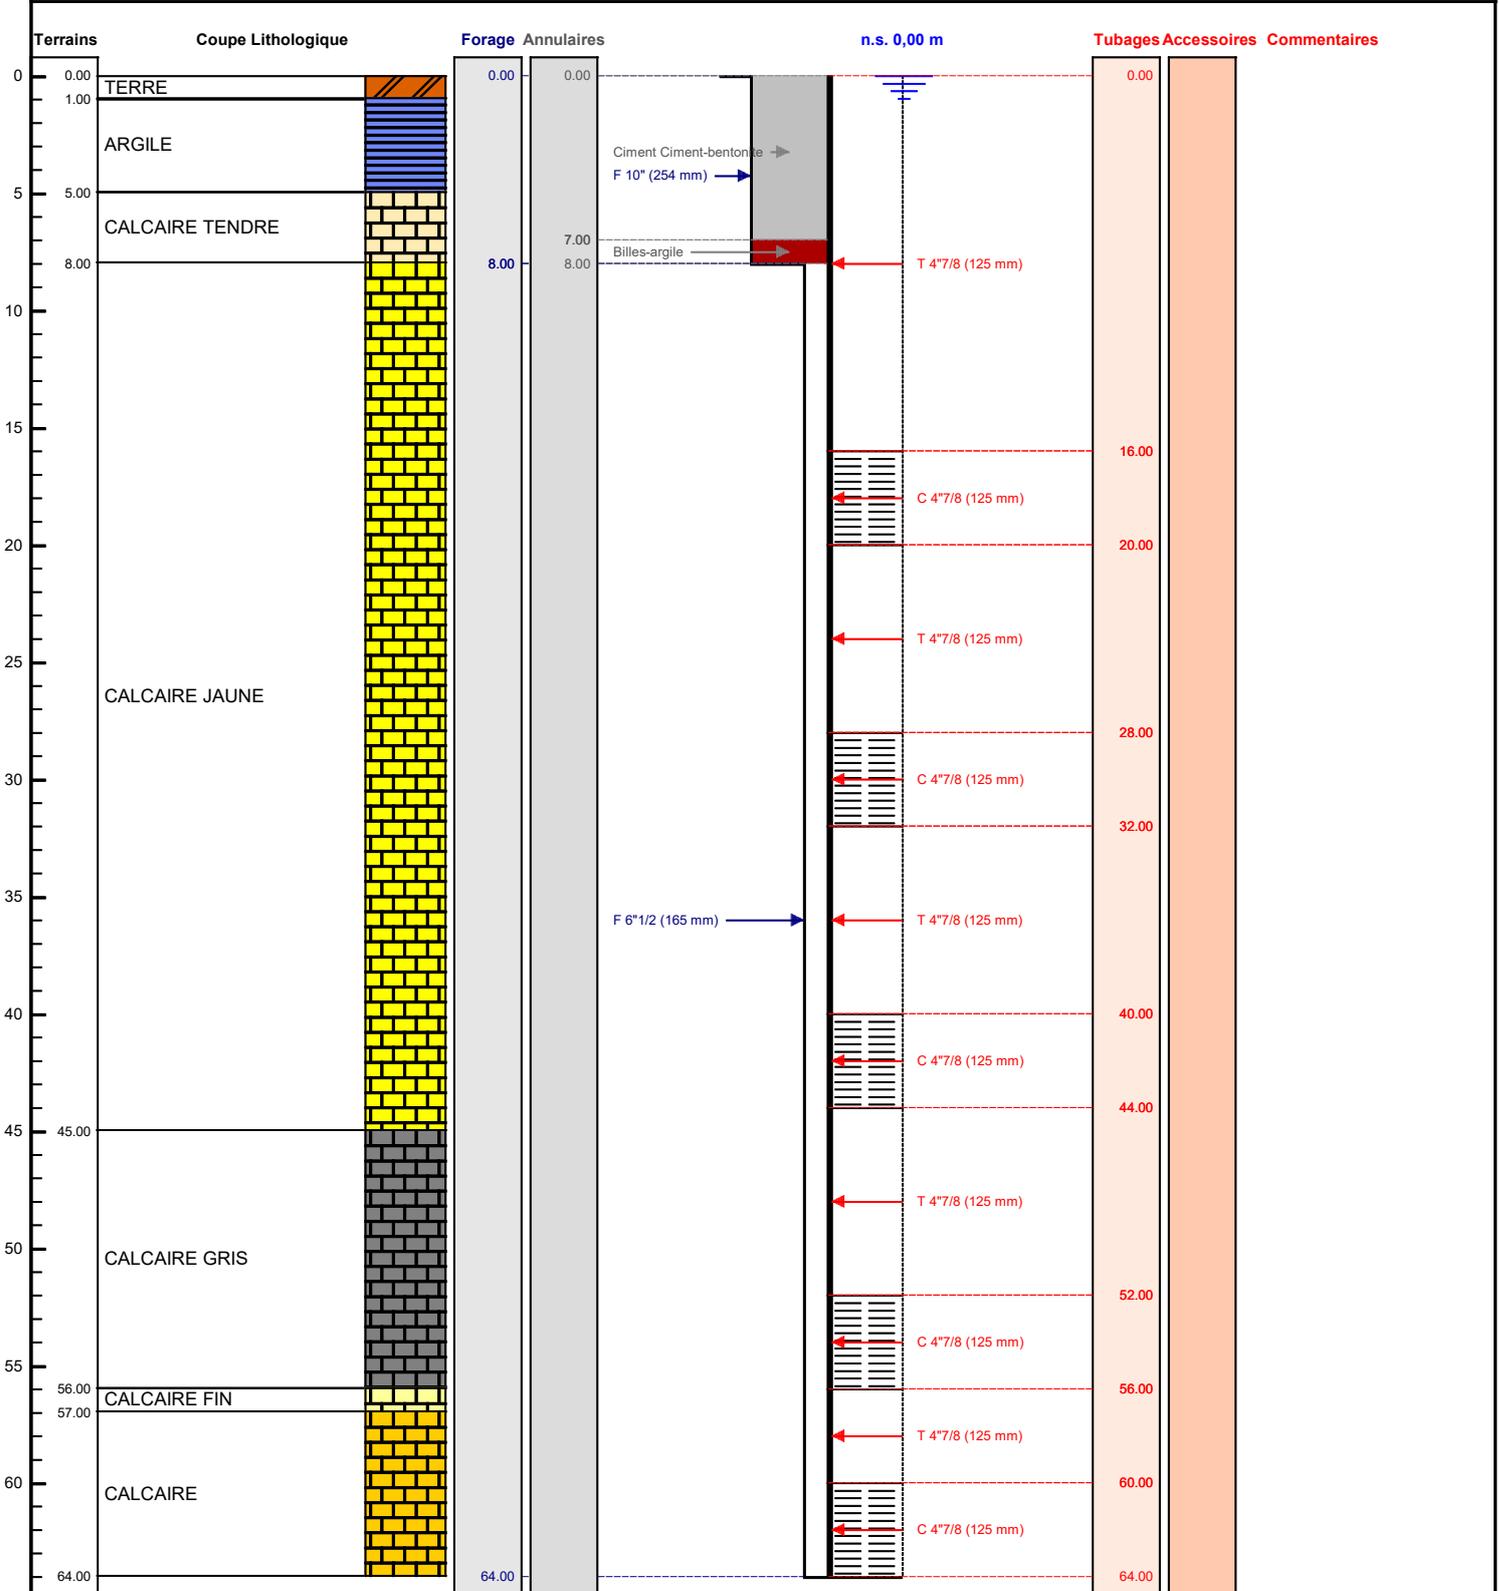

Le/...../..... à
CERTIFIE CONFORME A L'OUVRAGE EXECUTE
 Tampon et signature du chef d'entreprise