DEKRA	Réf. de l'ouvrage **PZ4**

Client :	Date : 26/06/2023
Carrière de Lunery - Rue des carrouges	N° affaire : 53979633
X (L93) = 642960,00	Y (L93) = 6651594,90
Mode de forage : Tricône Diam. 123 + tubage à l'avancement	Opérateurs :)
Développement : Pompe 12 V	

Prof. (m)	Description / remarque	Equipement

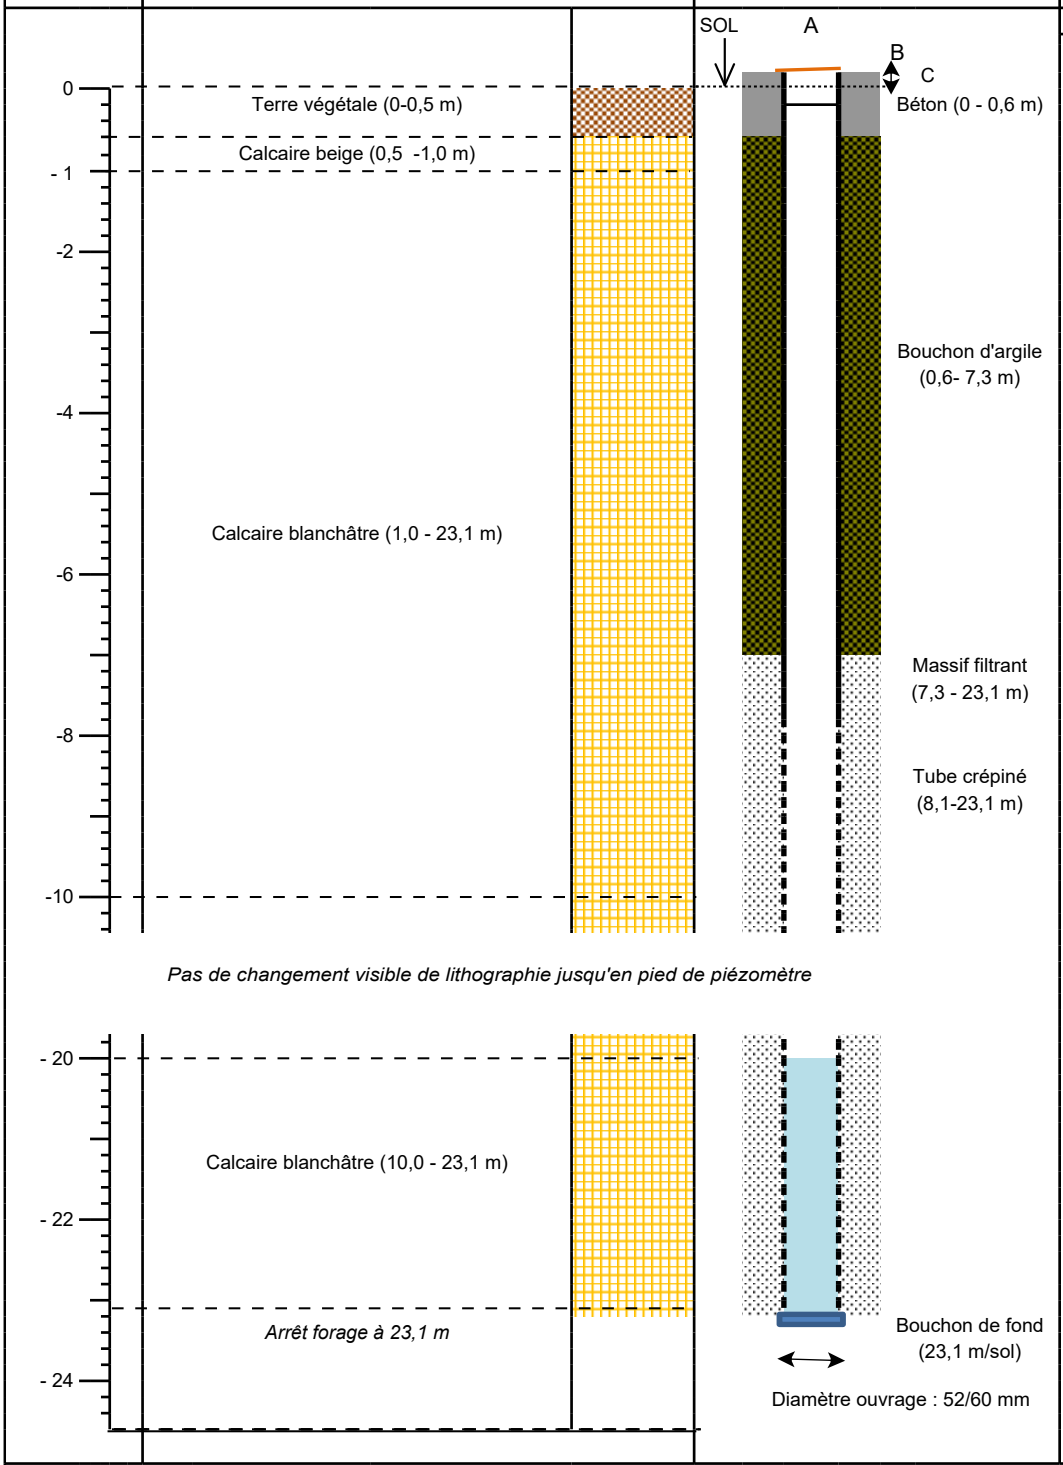

A : tubage - capot = RdS
B : capot - margelle en béton = RdS
C : hauteur margelle en béton : 2cm

NS ≈ 17,80 m/sol

massif filtrant (granulo de 1,8)
bentonite
tube plein 2" (0 - 8,1 m)
béton
tube crépiné 2" (8,1 - 23,1 m) - crépines de 1 mm
tubage en PVC