

DOSSIER TECHNIQUE

FORAGE D'EAU

Entreprise: **TOURAIN FORAGE**

Client:

Code National BSS :

N° Déclaration ** :

Police de l'eau * :

* Numéro de déclaration au titre de la police de l'eau

** N° d'enregistrement de déclaration préalable

Lieu de l'ouvrage :

37510 SAVONNIERES

Coordonnées : **Longitude** 000°33'47,16"E **Latitude** 047°21'1,24"N **Altitude :** 0.00 m

Nombre de forages : 1

Date début de l'ouvrage : 25/03/2024

Resp. M. Ouvrage :

Date fin de l'ouvrage : 25/03/2024

Resp. M. Oeuvre :

Machine : STENUICK

Resp. Chantier : LUCIER

Date début pompage : 25/03/2024

Niveau statique non perturbé : 6.50 m

Date fin de pompage : 25/03/2024

Débit Maxi. d'essai : 5.00 m3/h

Nombre de nappes identifiées : 1

Rabattement correspondant : 0.20 m

Notes :

TRONCONS de L'OUVRAGE

FORAGE D'EAU

Client:

LITHOLOGIE

De	à	Libellé
0.00	1.00	Végétale sableuse
1.00	5.00	Sable
5.00	8.00	Tuffeau
8.00	20.50	Calcaire gris fracturé avec arrivées d'eau
20.50	21.00	Argile grise

FORAGE

De	à	Ø"	Ømm	Mode de forage	Fluide de forage
0.00	21.00	8"7/8	225.00	M.f.t.	Air

* Reconnaissance

TUBAGE

De	à	Ø"	Ømm	Epais.	Ecra.	Nature du tubage	Type	Slot	Vide %
0.00	8.00	4"7/8	125.00	5.00		P.v.c.	Tube-plein		
8.00	20.00	4"7/8	125.00	5.00		P.v.c.	Crepine fentes	1.00	

REPLISSAGE

De	à	Ø"	Ømm	Matériau	Nature	Méthode de pose	Texture	Gra. (mm)	Vol. m3
0.00	5.50	4"7/8	125.00	Ciment	Cpa 55	Gravitaire			
5.50	6.00	4"7/8	125.00	Billes-argile	Compactonite				
6.00	20.00	4"7/8	125.00	Gravier	Graviers de loire	Gravitaire	Roule	2.00-4.00	
20.00	21.00	Rebouc	0.00	Remblai					

FORAGE D'EAU

Travaux réalisés :
du : 25/03/2024 au : 25/03/2024

1/1

Client :


Coordonnées de l'ouvrage :

Géographique
Longitude (X): 000°33'47,16"E
Latitude (Y): 047°21'1,24"N
Altitude sol (Z): +0,000 m

Echelle : 1/106

Profondeurs en m au-dessous du repère zéro sol (signe + au-dessus)

Nombre de forages : 1

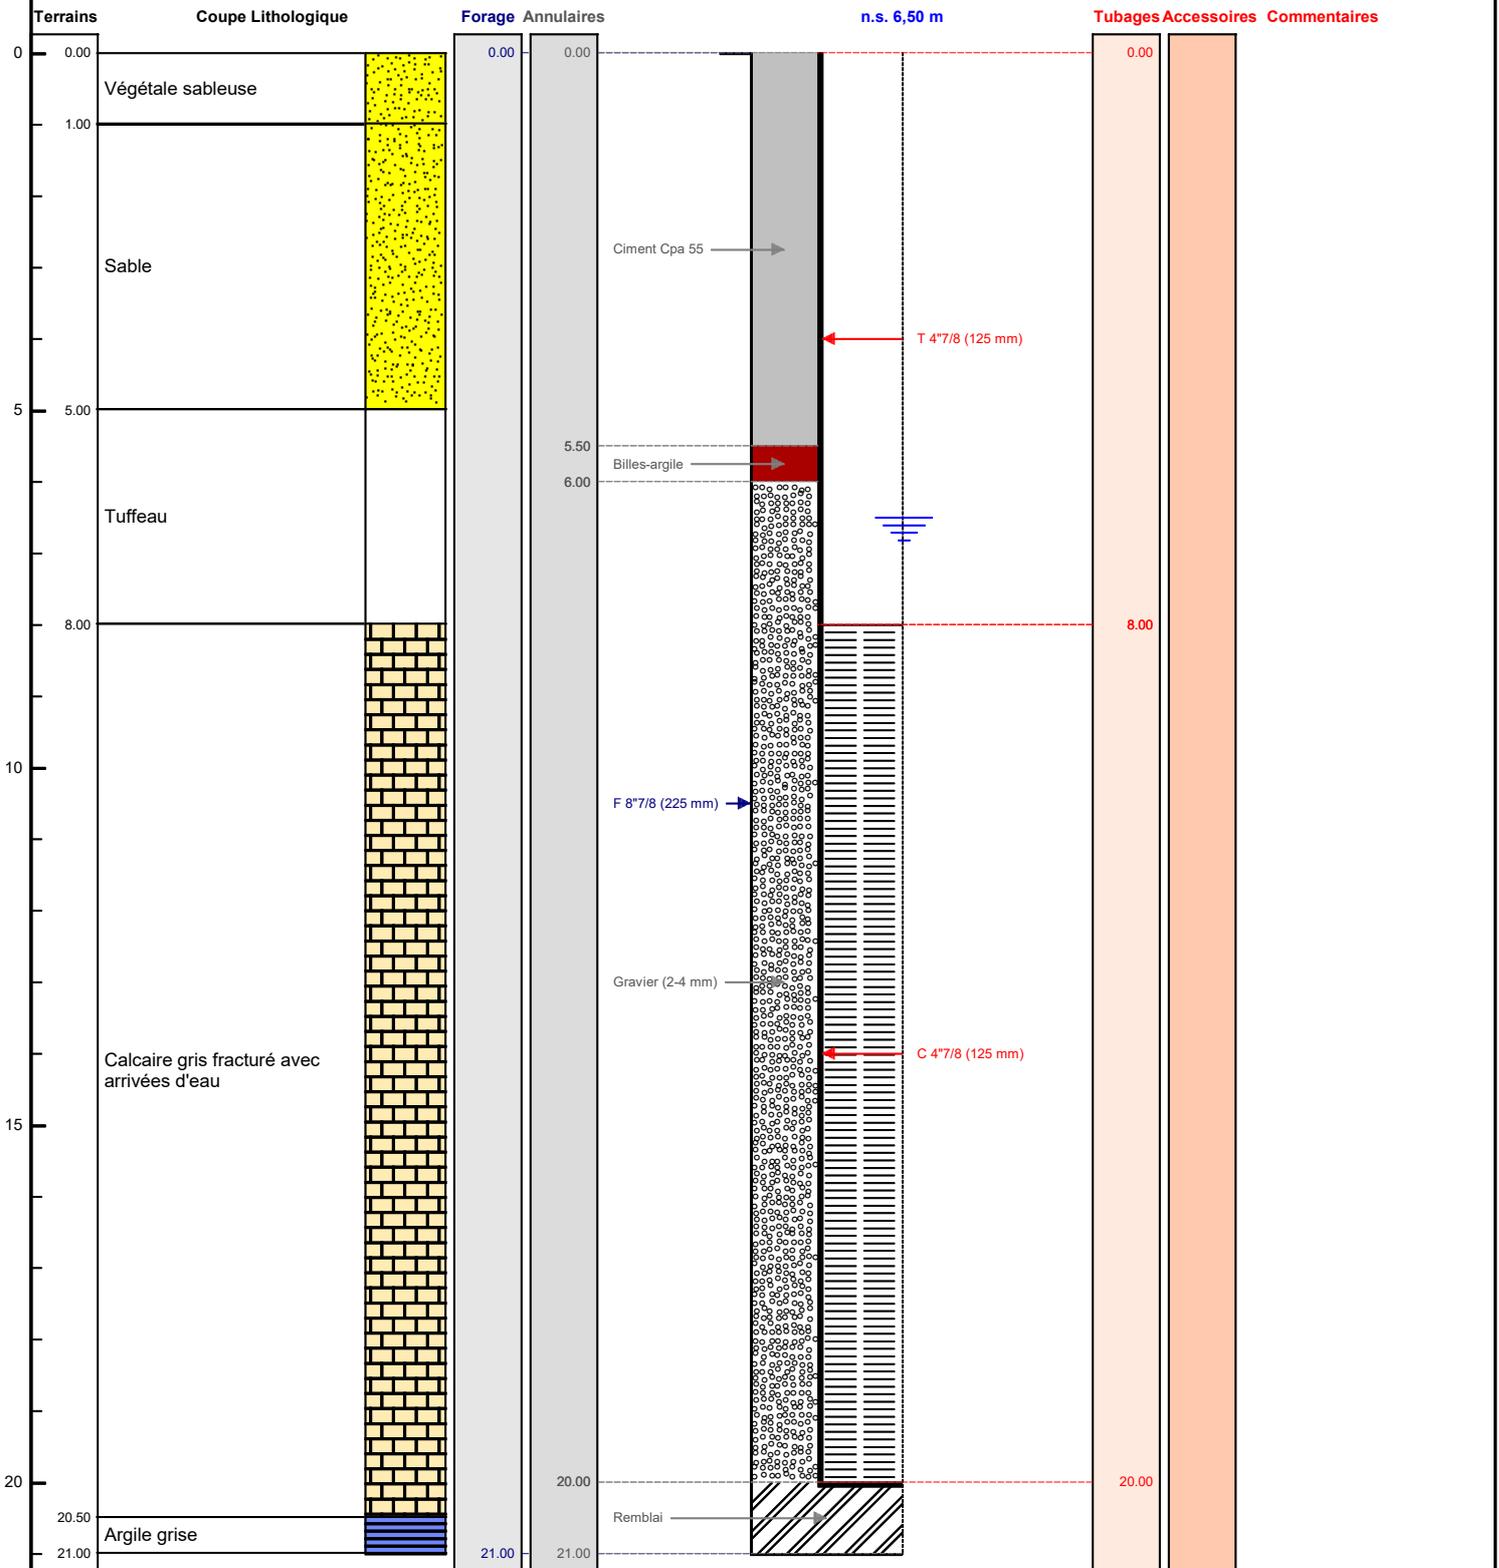

Le/...../..... à
CERTIFIE CONFORME A L'OUVRAGE EXECUTE
Tampon et signature du chef d'entreprise