10907X0131/FC3-2/T

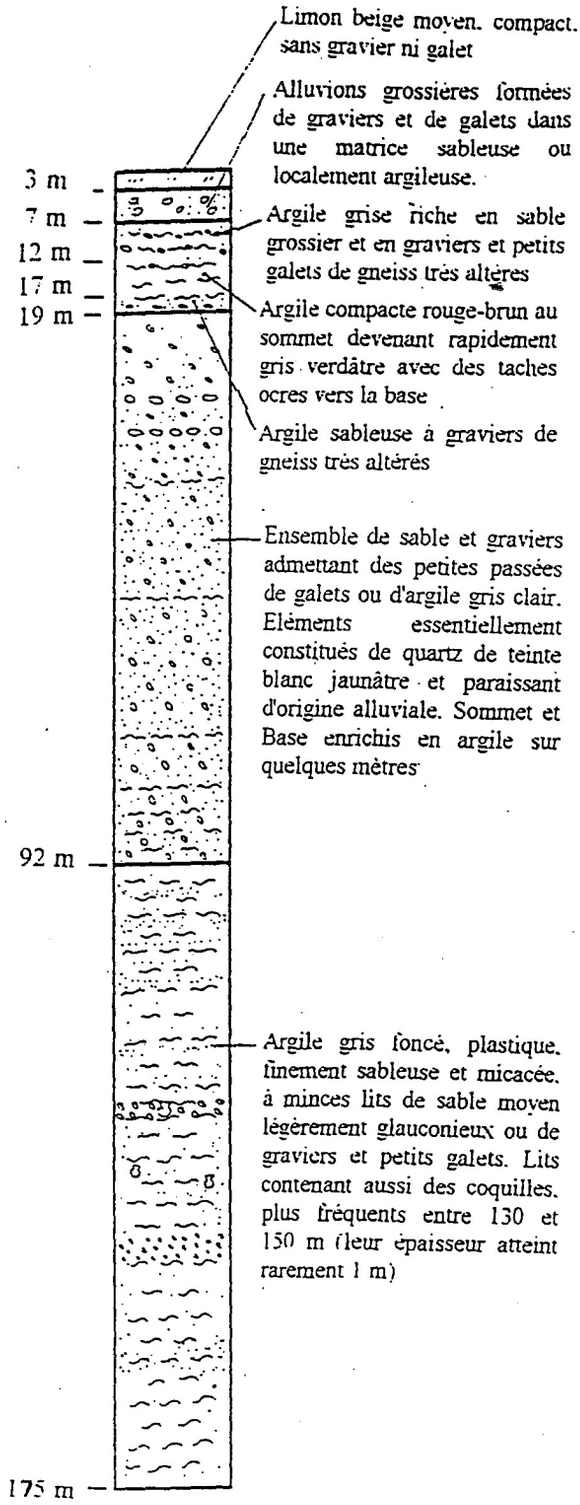

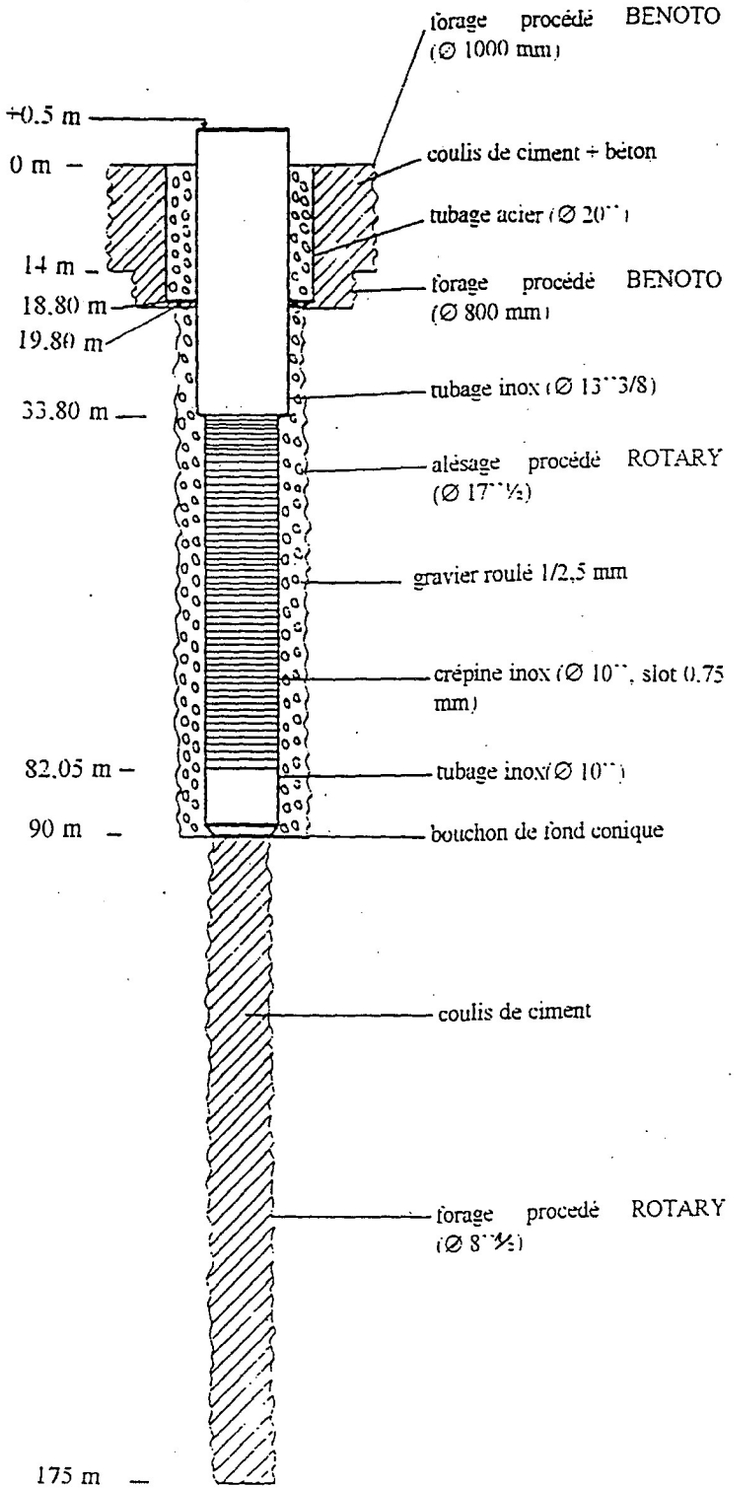

9. **A.E.P. de PERPIGNAN - FORAGES DE MILLAS ET ST FELIU-D'AMONT**

COUPE LITHOLOGIQUE ET TECHNIQUE DU FORAGE C3-2

(Document GEO PROSPECT)

10907X0131
FC3-2
PT

A.E.P. de PERPIGNAN - FORAGES DE MILLAS ET ST FELIU-D'AMONT

PERIMETRES DE PROTECTION IMMEDIATE ET RAPPROCHEE DU SITE 3 - (Forages C3-1 et C3-2)

Fond cadastral des communes de Millas et St Féliu d'Amont

Echelle 1 / 5 000

Périmètre de protection immédiate
Périmètre de protection rapprochée
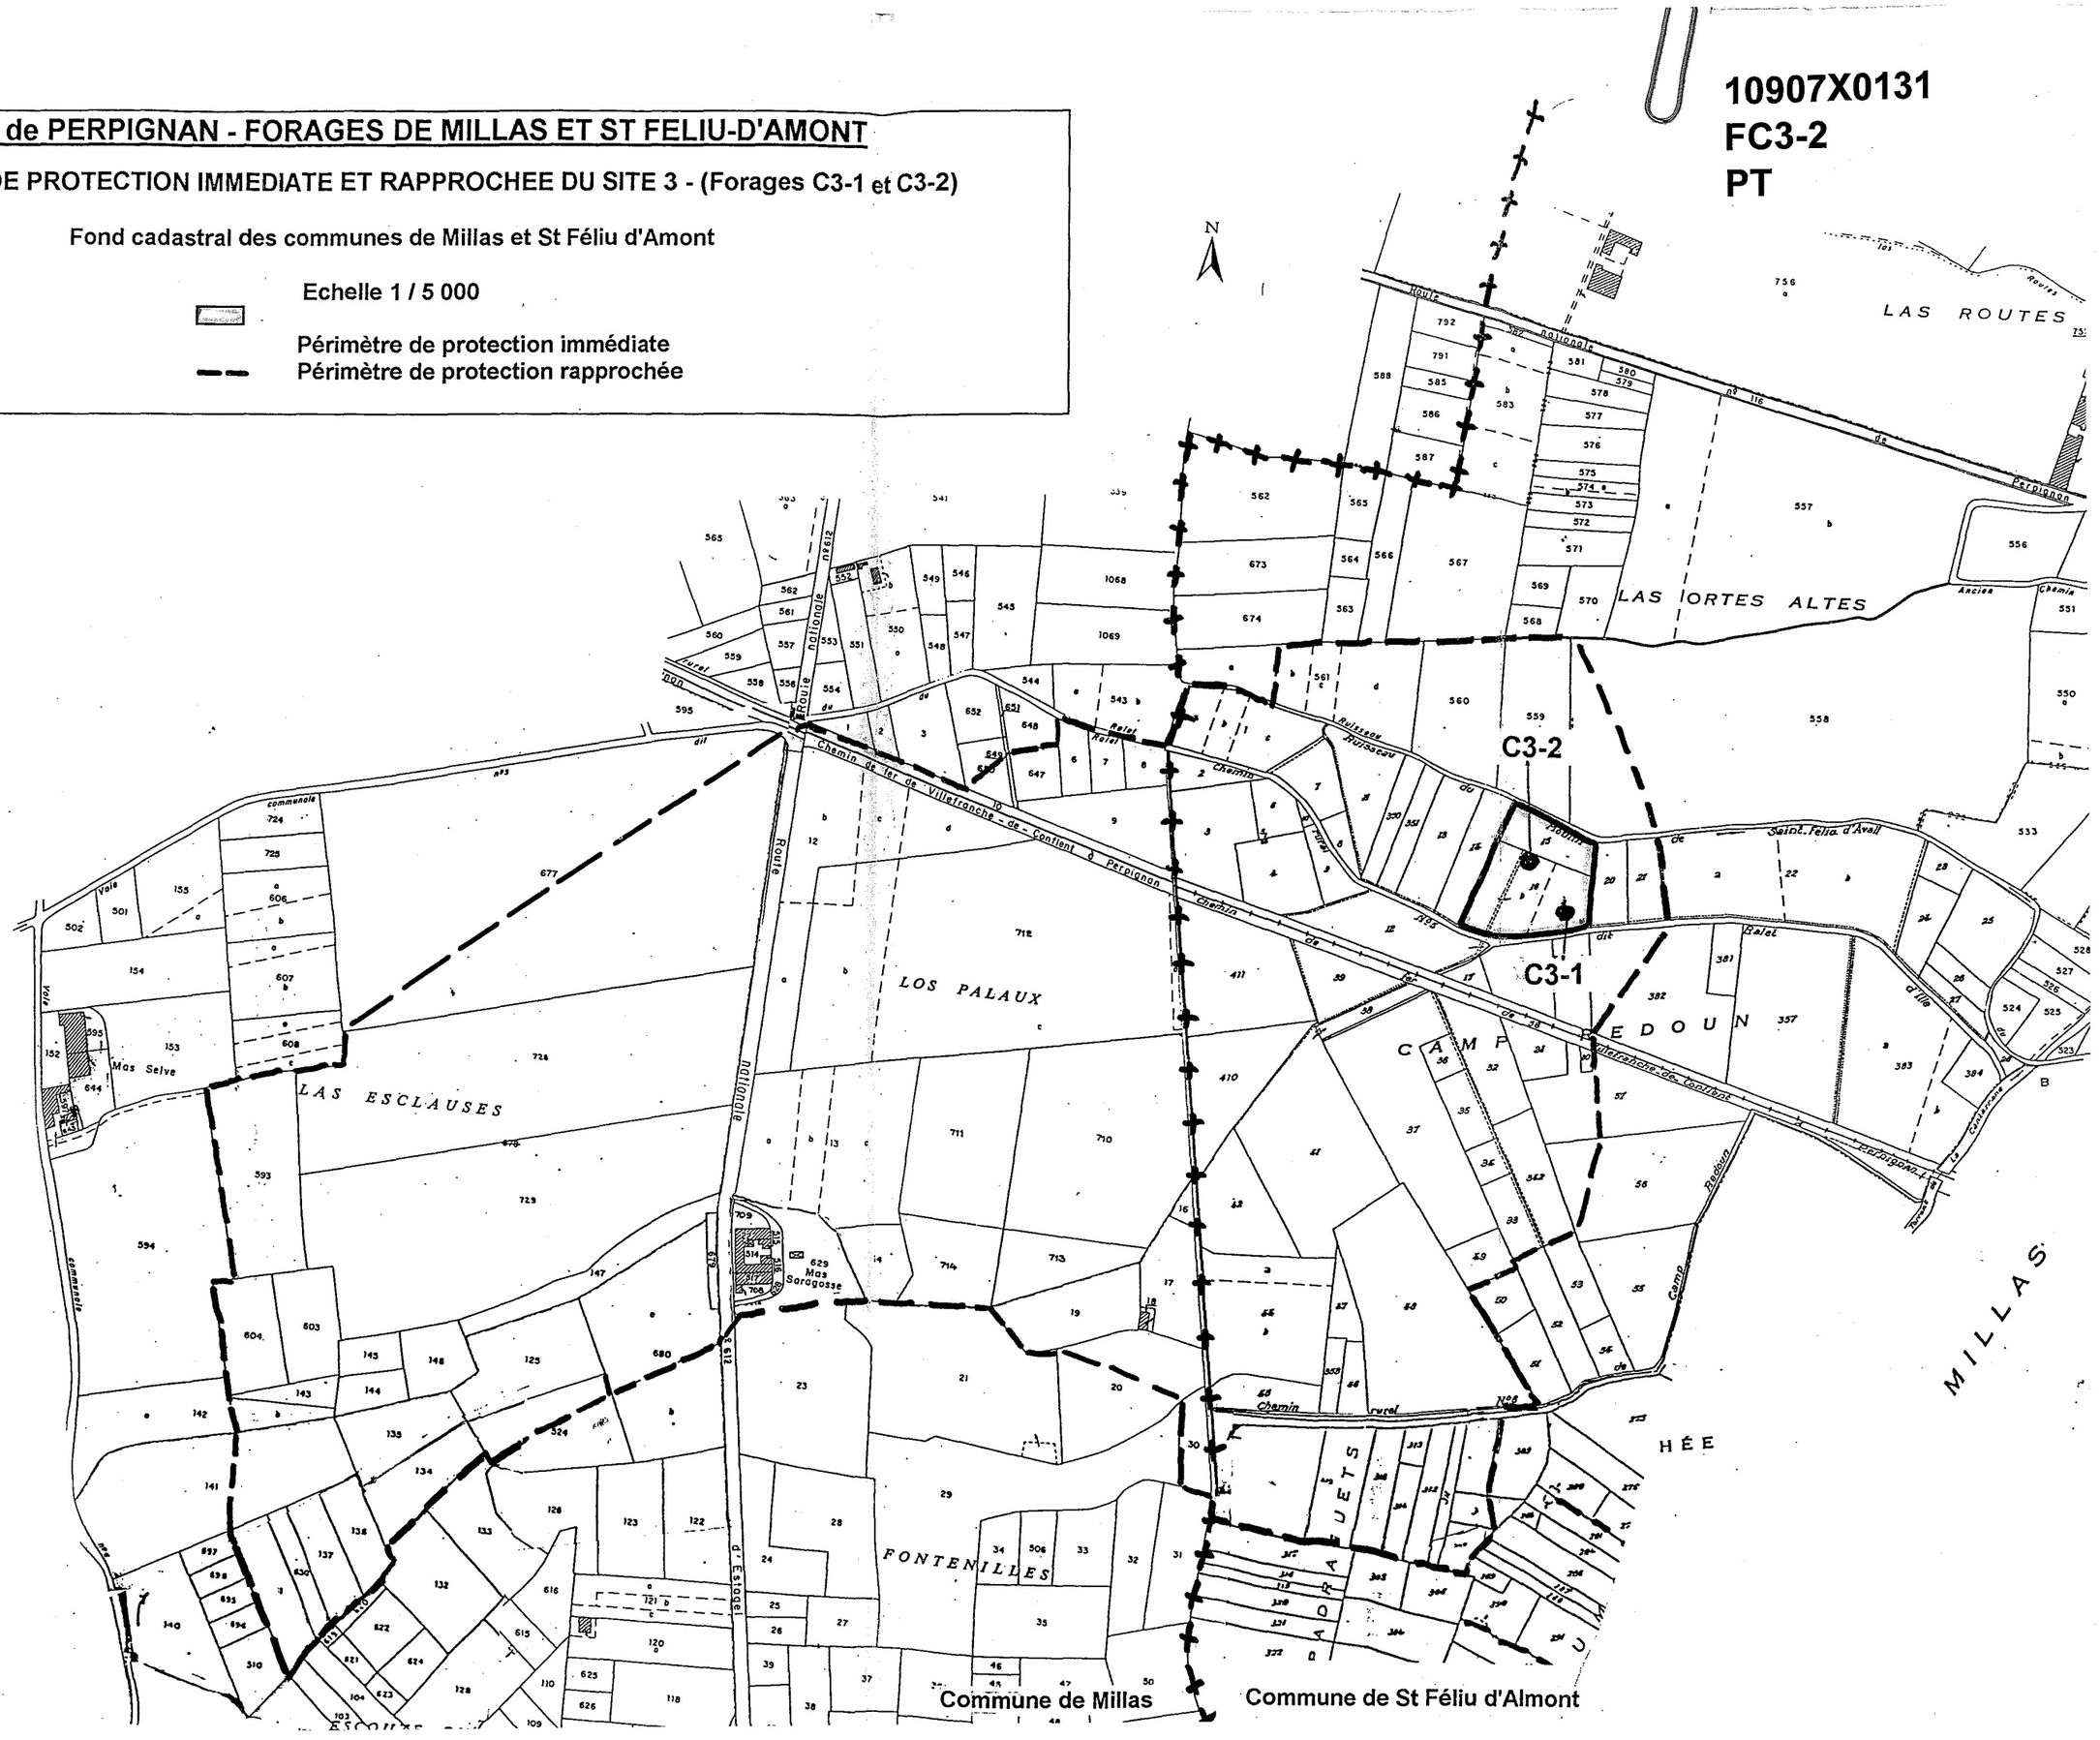
24.