


DOSSIER TECHNIQUE

FORAGE D'EAU

 

Code National BSS :

N° Déclaration ** : 158109

Police de l'eau * : 202205900

* Numéro de déclaration au titre de la police de l'eau

** N° d'enregistrement de déclaration préalable

Lieu de l'ouvrage : LA SENTE
14610 FONTAINE HENRY

Coordonnées : **Longitude** 0 **Latitude** 0 **Altitude :** 51.00 m
Zone Lambert 1 carto métrique

Nombre de forages : 1

Date début de l'ouvrage : 21/05/2024 **Resp. M. Ouvrage :** HAMELIN

Date fin de l'ouvrage : 22/05/2024 **Resp. M. Oeuvre :** GAUTIER

Machine : ECOFORE **Resp. Chantier :** GODEY

Date début pompage : **Niveau statique non perturbé :** 34.00 m


Date fin de pompage : **Débit Maxi. d'essai :** 2.00 m3/h

Nombre de nappes identifiées : **Rabattement correspondant :** 0.00 m

Notes :

TRONCONS de L'OUVRAGE

FORAGE D'EAU

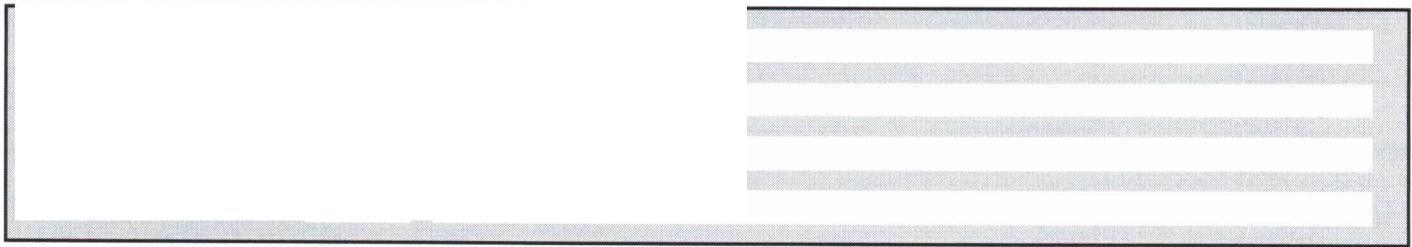

LITHOLOGIE

De	à	Libellé
0.00	1.00	TERRE
1.00	3.00	LIMON DES PLATEAUX
3.00	40.00	CALCAIRE BLANC
40.00	63.00	CALCAIRE GRIS
63.00	73.00	ARGILE GRISE
73.00	80.00	CALCAIRE GRIS

FORAGE

De	à	Ø"	Ømm	Mode de forage	Fluide de forage
0.00	10.00	8"7/8	225.00	M.f.t.	Air
10.00	80.00	6"1/2	165.00	M.f.t.	Air

* Reconnaissance

ARRIVEES D'EAU

Profondeur (m)	Débit (m3/heure)
48.00	1.50

TUBAGE

De	à	Ø"	Ømm	Epais.	Ecra.	Nature du tubage	Type	Slot	Vide %
0.00	64.00	4"7/8	125.00	0.00		P.v.c.	Tube-plein		
64.00	76.00	4"7/8	125.00	0.00		P.v.c.	Crepine fentes		50
76.00	80.00	4"7/8	125.00	0.00		P.v.c.	Tube-plein		

REPLISSAGE

De	à	Ø"	Ømm	Matériau	Nature	Méthode de pose	Texture	Gra. (mm)	Vol. m3
0.00	10.00	4"7/8	125.00	Ciment	Clk	Sous pression			
10.00	80.00	4"7/8	125.00	Gravier	Graviers de loire	Gravitaire	Roule		

FORAGE D'EAU

Travaux réalisés : 111
du : 21/05/2024 au : 22/05/2402

Coordonnées de l'ouvrage :
Lambert 1 carto métrique
Longitude (X): 0
Latitude (Y): 0
Altitude sol (Z): +51,000 m

Echelle : 1/402

Profondeurs en m au-dessous du repère zéro sol (signe + au-dessus)

Nombre de forages : 1

