


# DOSSIER TECHNIQUE

## FORAGE D'EAU 45ML

 

Code National BSS :

N° Déclaration \*\* :

Police de l'eau \* :

\* Numéro de déclaration au titre de la police de l'eau

\*\* N° d'enregistrement de déclaration préalable

**Lieu de l'ouvrage :** 20 Rue de Beauvais  
61500 LA CHAPELLE PRES SEES

**Coordonnées :**      **Longitude**      0      **Latitude**      0      **Altitude :**      0.00 m  
**Zone**      Lambert 1 carto métrique

**Nombre de forages :** 1

**Date début de l'ouvrage :** 05/02/2024      **Resp. M. Ouvrage :** SCEA M AGRI

**Date fin de l'ouvrage :** 05/02/2024      **Resp. M. Oeuvre :** MATHIAS PICHARD

**Machine :** Stenuick      **Resp. Chantier :** PICHARD

**Date début pompage :**      **Niveau statique non perturbé :** 0.00 m

**Date fin de pompage :**      **Débit Maxi. d'essai :** 0.00 m3/h

**Nombre de nappes identifiées :**      **Rabattement correspondant :** 0.00 m

**Notes :** POMPAGE MAXIMUM 6.5 M3/HEURE



**REPLISSAGE (suite)**

---

De	à	Ø"	Ømm	Matériau	Nature	Méthode de pose	Texture	Gra. (mm)	Vol. m3
11.00	12.00	4"7/8	125.00	Billes-argile	Compactonite				

# FORAGE D'EAU 45ML

Travaux réalisés :  
du : 05/02/2024 au : 05/02/2024

1/1


## Coordonnées de l'ouvrage :

Lambert 1 carto métrique  
Longitude (X): 0  
Latitude (Y): 0  
Altitude sol (Z): +0,000 m

Echelle : 1/226

Profondeurs en m au-dessous du repère zéro sol (signe + au-dessus)

Nombre de forages : 1

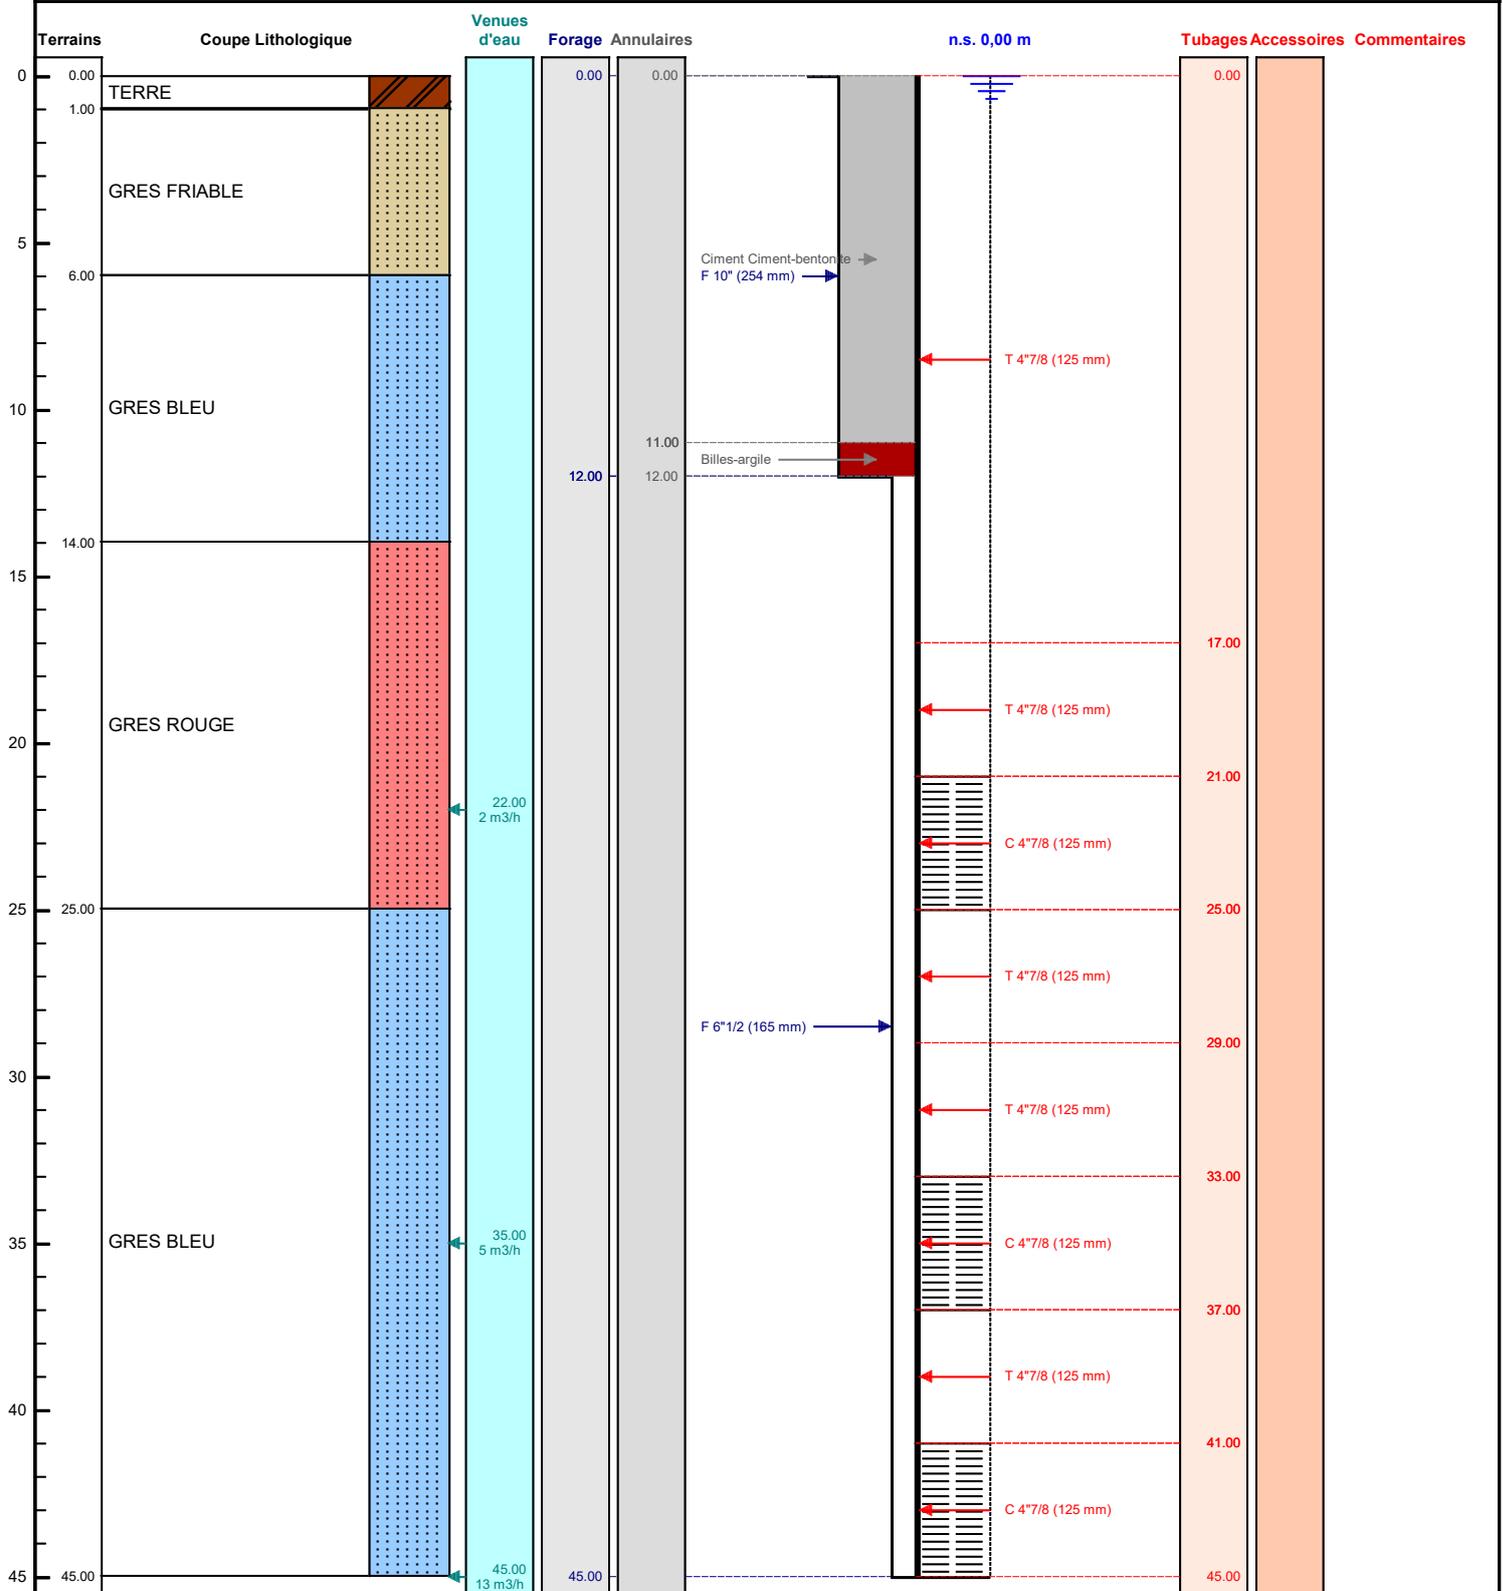

Le ...../...../..... à .....  
CERTIFIE CONFORME A L'OUVRAGE EXECUTE  
Tampon et signature du chef d'entreprise