Coordonnées	X (en m LII)	Y (en m LII)
Pz 1	528756	2210708
Pz 2	528757	2210780
Pz 3	528785	2210756

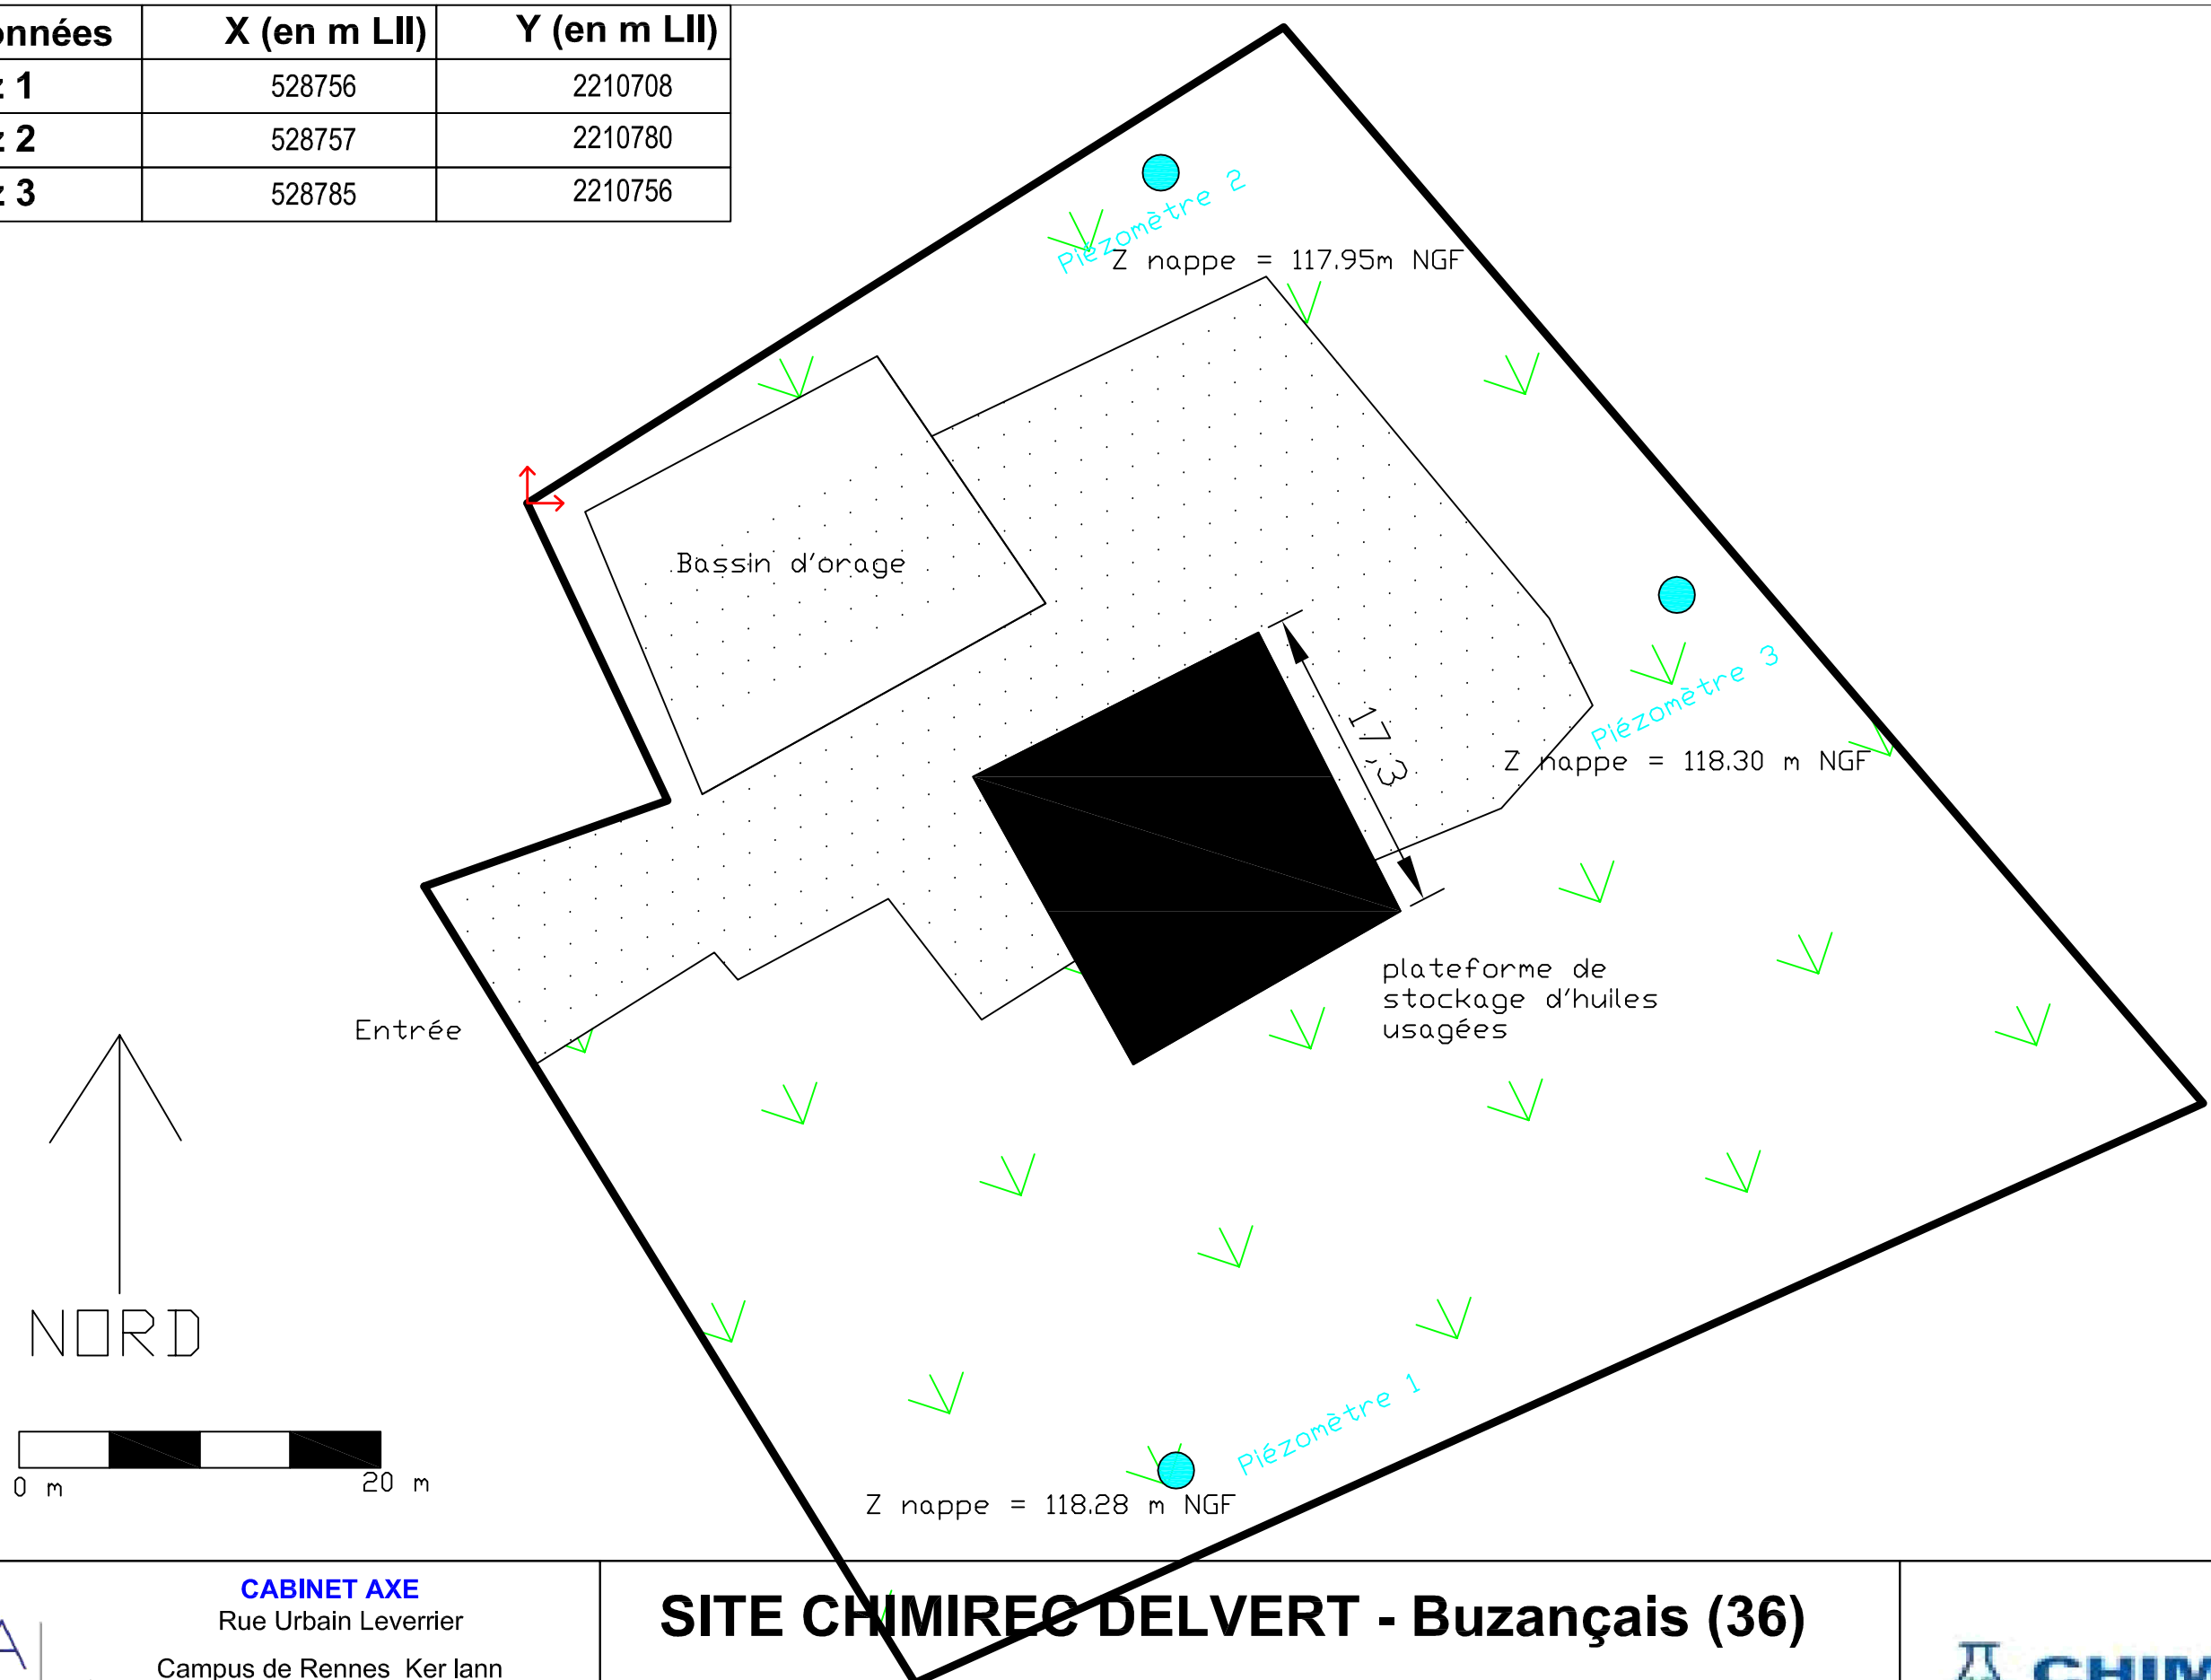

CABINET AXE
Rue Urbain Leverrier
Campus de Rennes Ker lann
35170 BRUZ
Tél. : 02 99 52 52 12
Fax : 02 99 52 52 11
www.axe-environnement.fr
Assistance et Expertise

SITE CHIMIREC DELVERT - Buzançais (36)

Annexe 4 - Plan de positionnement des piézomètres

ECHELLE : 1/1500

Dessinateur : Matthieu PIAU

Date : *Février 2012*

Réf. : AXELK-MP/DELVERT/2011.776