

# DOSSIER TECHNIQUE

## FORAGE D'EAU


Code National BSS :

N° Déclaration \*\* :

Police de l'eau \* :

\* Numéro de déclaration au titre de la police de l'eau

\*\* N° d'enregistrement de déclaration préalable

Lieu de l'ouvrage : Manduel

30129 MANDUEL

Coordonnées :      Longitude      0      Latitude      0      Altitude :      0.00    m  
Zone    Lambert 1 carto métrique

Nombre de forages : 1

Date début de l'ouvrage : 28/04/2021

Resp. M. Ouvrage :

Date fin de l'ouvrage : 07/05/2021

Resp. M. Oeuvre :

Machine : F4

Resp. Chantier :

Date début pompage :

Niveau statique non perturbé : 0.00    m

Date fin de pompage :

Débit Maxi. d'essai : 0.00    m3/h

Nombre de nappes identifiées :

Rabattement correspondant : 0.00    m

Notes :



# FORAGE D'EAU

Travaux réalisés :

du : 28/04/2021 au : 07/05/2021

1\1

Coordonnées de l'ouvrage :

Lambert 1 carto métrique

Longitude (X):

0

Latitude (Y):

0


Altitude sol (Z):

+0,000 m

Echelle : 1/80

Profondeurs en m au-dessous du repère zéro sol (signe + au-dessus)

Nombre de forages : 1

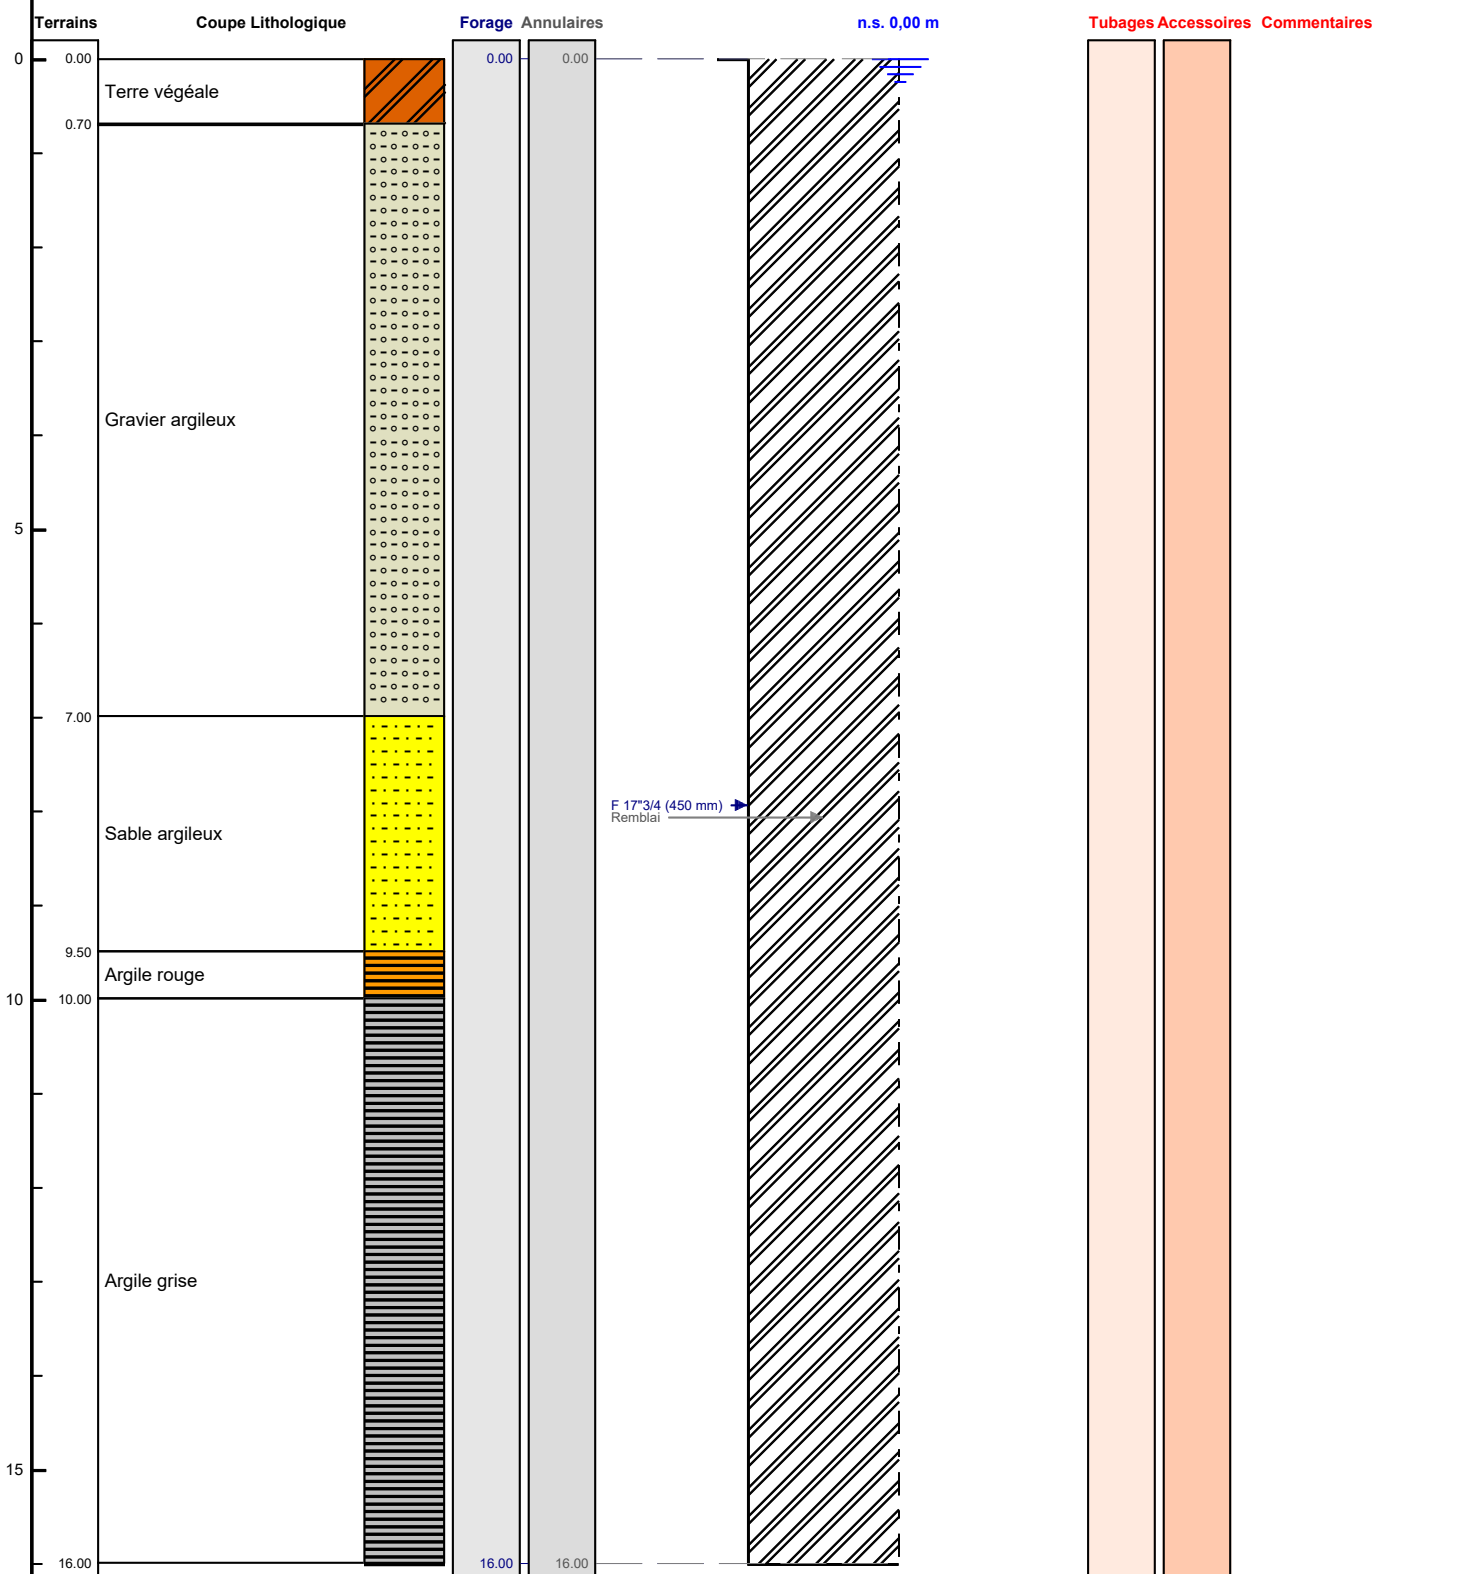

Le ...../...../..... à .....

CERTIFIE CONFORME A L'OUVRAGE EXECUTE

Tampon et signature du chef d'entreprise

# DOSSIER TECHNIQUE

## FORAGE D'EAU


Code National BSS :

N° Déclaration \*\* :

Police de l'eau \* :

\* Numéro de déclaration au titre de la police de l'eau

\*\* N° d'enregistrement de déclaration préalable

**Lieu de l'ouvrage :**

30129 MANDUEL

**Coordonnées :**      **Longitude**      0      **Latitude**      0      **Altitude :**      0.00    m  
**Zone**    Lambert 1 carto métrique

**Nombre de forages :**    1

**Date début de l'ouvrage :**      06/05/2021

**Resp. M. Ouvrage :**

**Date fin de l'ouvrage :**      07/05/2021

**Resp. M. Oeuvre :**

**Machine :**      F4

**Resp. Chantier :**

**Date début pompage :**

**Niveau statique non perturbé :**      0.00    m

**Date fin de pompage :**

**Débit Maxi. d'essai :**      0.00    m3/h

**Nombre de nappes identifiées :**

**Rabattement correspondant :**      0.00    m

**Notes :**

De	à	Libellé
0.00	0.40	Terre végétale
0.40	4.50	Gravier argileux
4.50	5.00	Argile rouge
5.00	10.00	Argile grise

De	à	Ø"	Ømm	Mode de forage	Fluide de forage
0.00	10.00	7"5/8	194.00	M.f.t.	Air

\* *Reconnaissance*

De	à	Ø"	Ømm	Matériau	Nature	Méthode de pose	Texture	Gra. (mm)	Vol. m3
0.00	10.00	Rebouc	0.00	Remblai					

# FORAGE D'EAU

Travaux réalisés :

du : 06/05/2021 au : 07/05/2021

1/1

Coordonnées de l'ouvrage :

Lambert 1 carto métrique

Longitude (X):

0

Latitude (Y):

0


Altitude sol (Z):

+0,000 m

Echelle : 1/50

Profondeurs en m au-dessous du repère zéro sol (signe + au-dessus)

Nombre de forages : 1

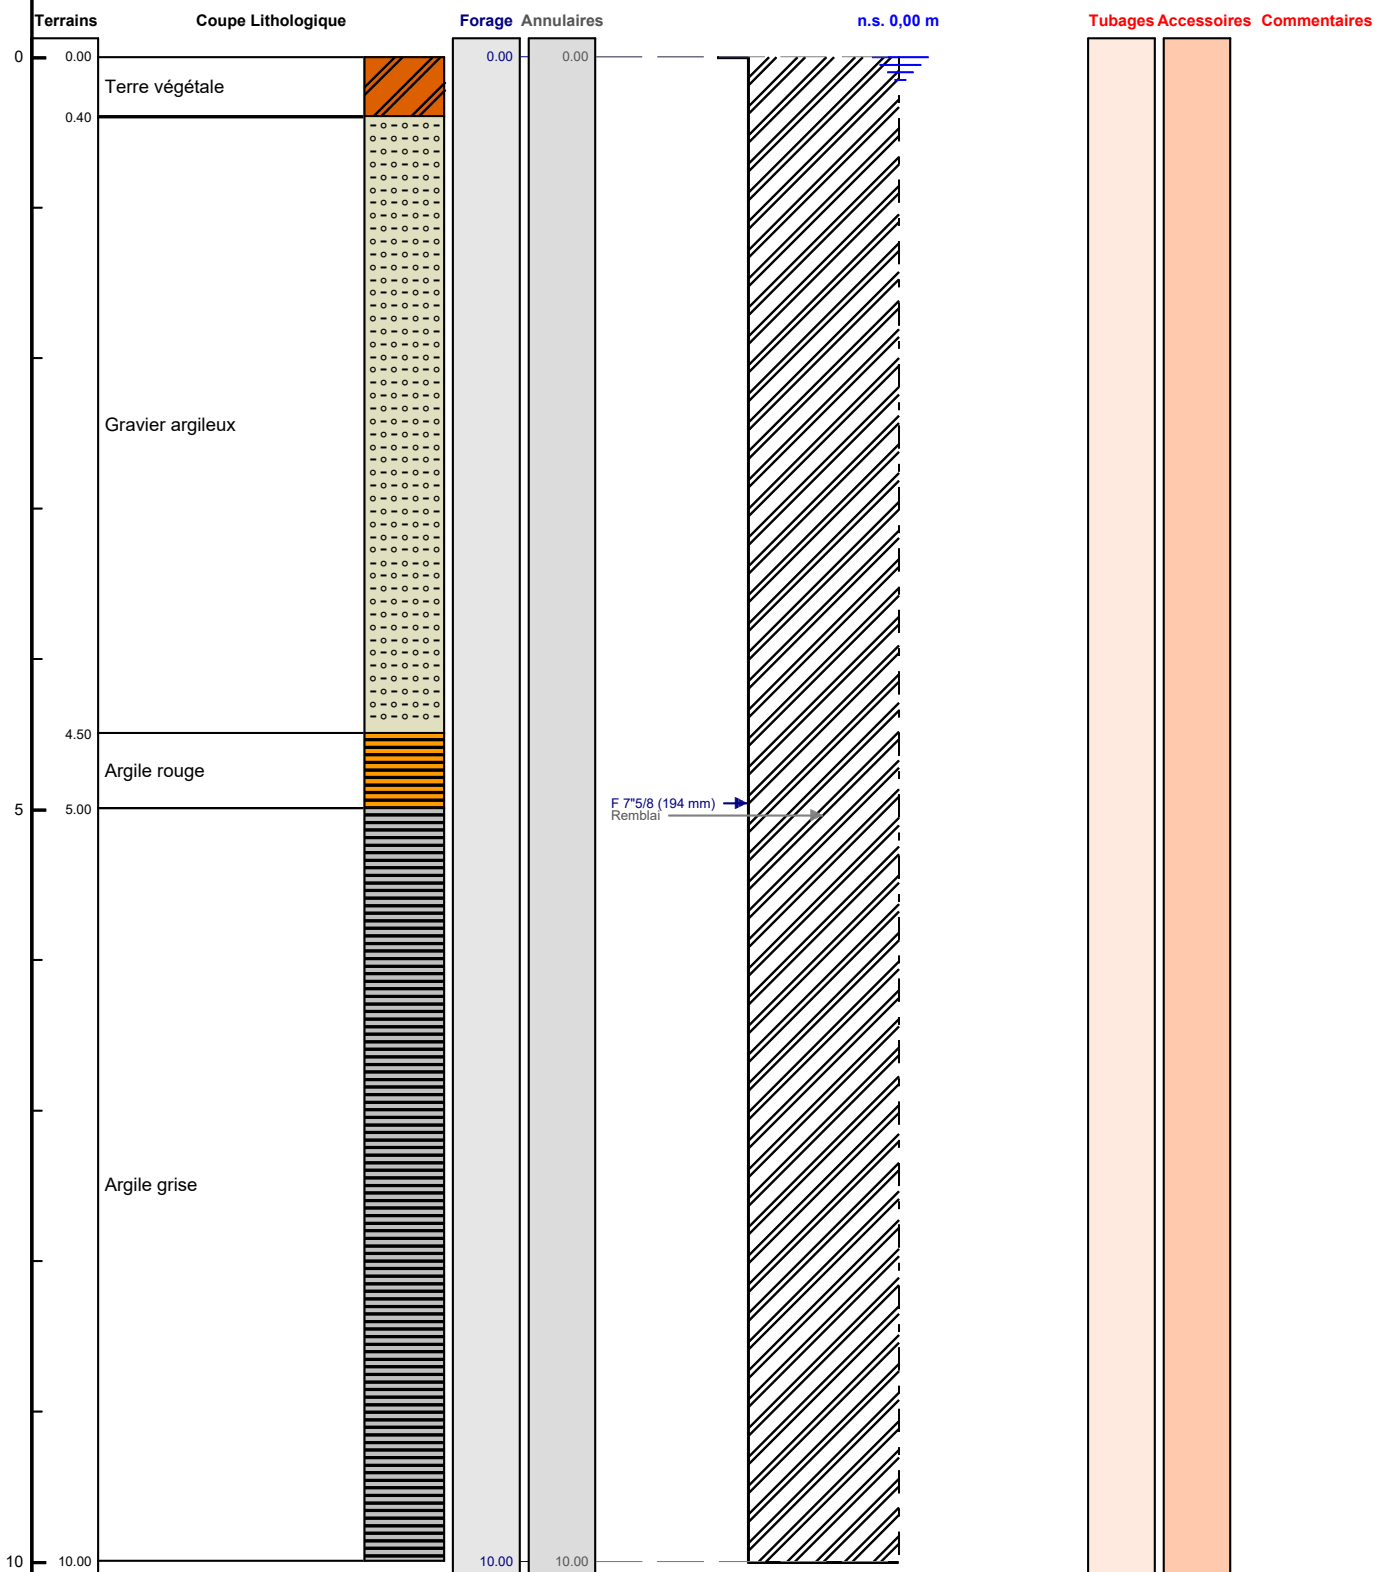

Le ...../...../..... à .....

CERTIFIE CONFORME A L'OUVRAGE EXECUTE

Tampon et signature du chef d'entreprise