


# DOSSIER TECHNIQUE

## FORAGE D'EAU

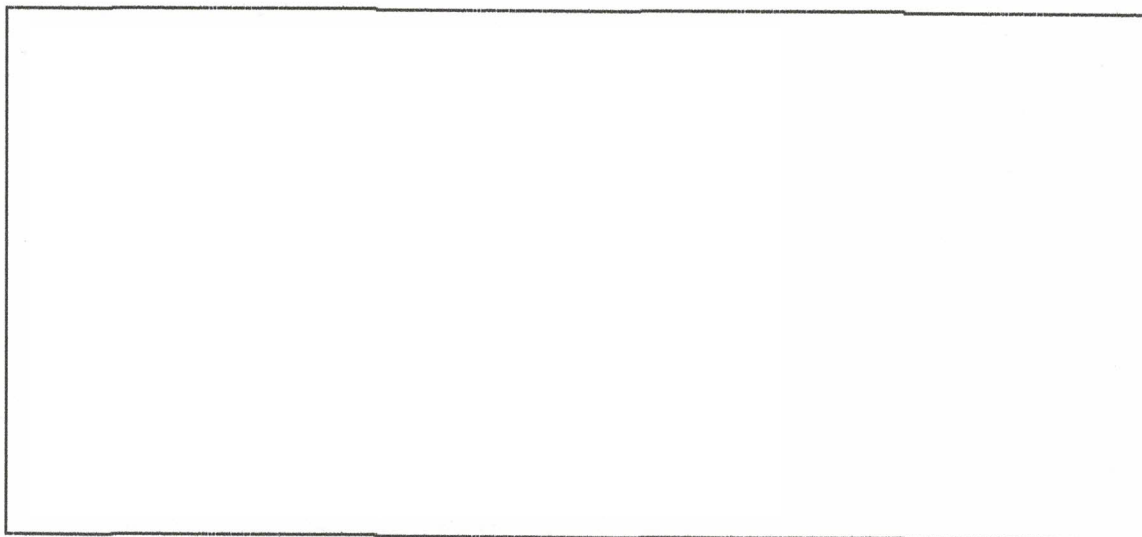

**Code National BSS :**

**N° Déclaration \*\* :**

**Police de l'eau \* :**

\* Numéro de déclaration au titre de la police de l'eau

\*\* N° d'enregistrement de déclaration préalable

**Lieu de l'ouvrage :** 1 RUE DE LA MAIRIE  
27490 CAILLY SUR EURE

**Coordonnées :** X 001°12'59"E Y 049°06'58"N **Altitude :** 25.00 m

**Date début de l'ouvrage :** 29/04/2024

**Resp. M. Ouvrage :**

**Date fin de l'ouvrage :** 10/05/2024

**Resp. M. Oeuvre :**

**Machine :**

**Responsable Chantier :**

**Date début pompage :**

**Profondeur hydrostatique/sol :** 5.00 m

**Date fin de pompage :**

**Débit Maxi. d'essai :** 4.00 m3/h

**Rabatement correspondant :** 0.00 m

**Notes :** Forage F1 identique au forage F2

# TRONCONS de L'OUVRAGE

## FORAGE D'EAU

--	--

### LITHOLOGIE

De	à	Libellé
0.00	11.00	ALLUVIONS
11.00	18.00	CRAIE BLANCHE EBOULANTE

### FORAGE

De	à	Ø"	Ømm	Mode de forage	Fluide de forage
0.00	16.00	8"1/2	216.00	M.f.t.	Air
16.00	18.00	6"1/4	159.00	M.f.t.	Air

\* Reconnaissance

### TUBAGE

De	à	Ø"	Ømm	Epais.	Ecra.	Nature du tubage	Type	Slot	Vide %
0.00	14.00	4"7/8	125.00	0.00		Ac.	Tube-plein		
0.00	16.00	6"5/8	168.00	0.00		Acier-ordinaire	Tube-plein		
14.00	18.00	4"7/8	125.00	0.00		P.v.c.	Crepine fentes-continues		

### REMPLISSAGE

De	à	Ø"	Ømm	Matériau	Nature	Méthode de pose	Texture	Gra. (mm)	Vol. m3
0.00	18.00	6"5/8	168.00	Ciment	Cpa 55	Annulaire			
14.00	18.00	4"7/8	125.00	Gravier	Graviers de loire	Gravitaire	Roule		

### ACCESSOIRE

De	à	Type d'accessoire
17.90	18.00	Bouchon

# FORAGE D'EAU

Travaux réalisés :  
du : 29/04/2024 au : 10/05/2024


1/1

## Coordonnées de l'ouvrage :

Géographique  
X: 001°12'59"E  
Y: 049°06'58"N  
Z altitude sol: +25,000 m

Echelle : 1/90

Profondeurs en m au-dessous du repère zéro sol (signe + au-dessus)

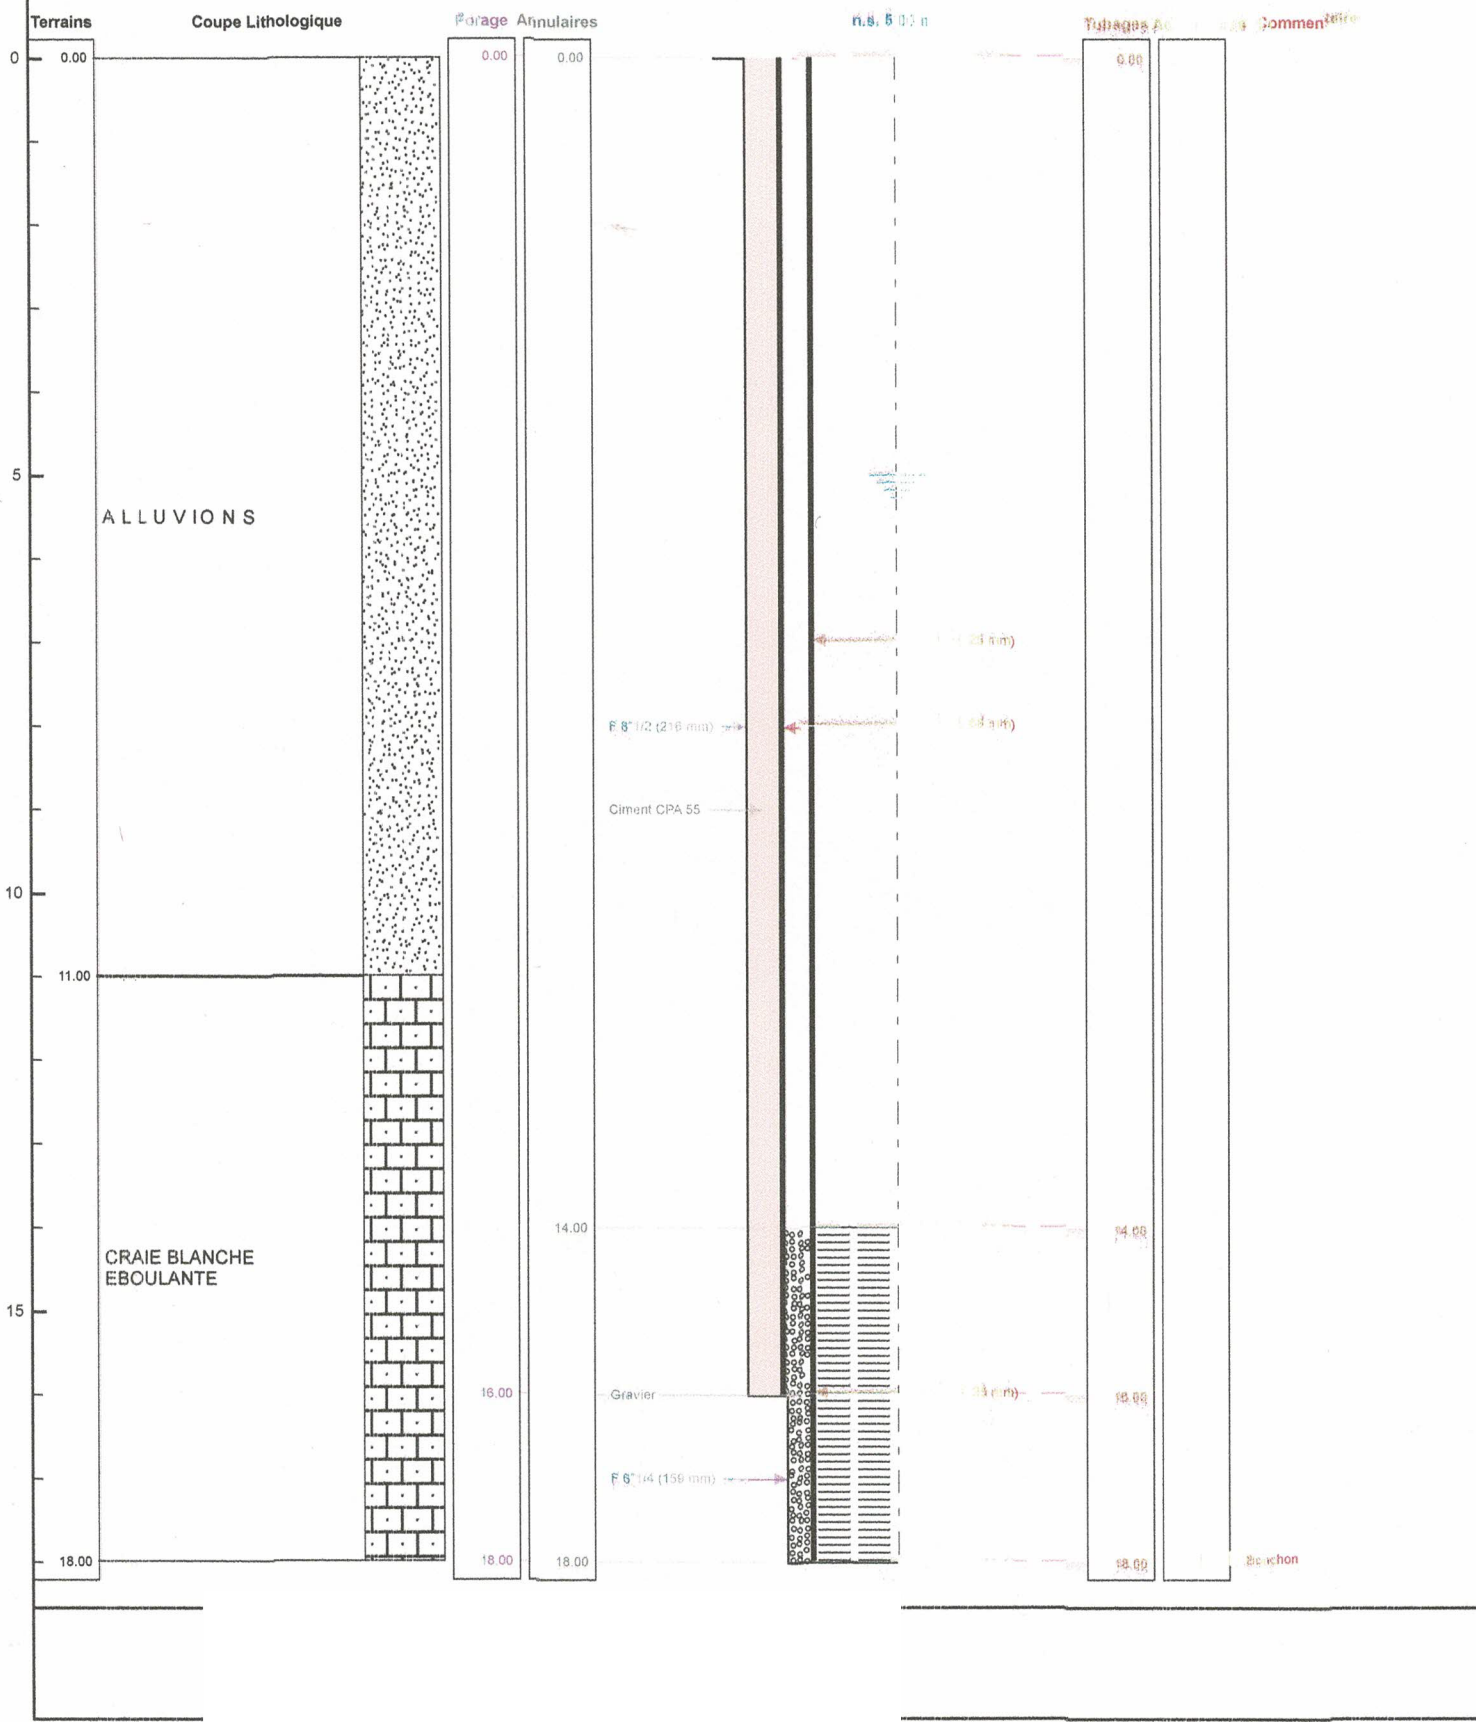

Z: +25,000 m