

# DOSSIER TECHNIQUE

## FORAGE D'EAU DOMESTIQUE

<b>Entreprise:</b>	<b>SARL PROSPER FORAGES</b>
<b>Client:</b>	
<b>Maître d'oeuvre:</b>	<b>HOQUI JOANA</b> 325 ELIZAKO BIDEA 64470 SAUGUIS ST ETIENNE
<b>Exploitant:</b>	<b>HOQUI JOANA</b> 325 ELIZAKO BIDEA 64470 SAUGUIS ST ETIENNE

**Code National BSS :**

**N° Déclaration \*\* :**

**Police de l'eau \* :**

\* Numéro de déclaration au titre de la police de l'eau

\*\* N° d'enregistrement de déclaration préalable

**Lieu de l'ouvrage :**

64470 SAUGUIS ST ETIENNE

**Coordonnées :**    **Longitude**    383 098    **Latitude**    6 235 797    **Altitude :**    186.36 m  
**Zone**    Lambert-93 métrique

**Nombre de forages :** 1

**Date début de l'ouvrage :**    24/09/2024    **Resp. M. Ouvrage :**

**Date fin de l'ouvrage :**    27/09/2024    **Resp. M. Oeuvre :**

**Machine :**    MORI    **Resp. Chantier :**

**Date début pompage :**    26/09/2024    **Niveau statique non perturbé :**    3.64 m

**Date fin de pompage :**    26/09/2024    **Débit Maxi. d'essai :**    2.50 m<sup>3</sup>/h

**Nombre de nappes identifiées :** 1    **Rabattement correspondant :**    11.73 m

**Notes :**    NS : 3,64  
ND: 12,11 m 1,5 m<sup>3</sup>/h - 15,37 m 2,5 m<sup>3</sup>/h

DENSITE LAITANCE: 1.81kg/L

*Débit max 2,5 m<sup>3</sup>/h*

**Notes (suite) :**

24 SEPTEMBRE 2024:

12H00 à 18h30:

Arrivée sur chantier  
Déchargement du matériel  
Mise en place de la machine et du matériel  
Foration de 0 à 21m

25 SEPTEMBRE 2024:

8h00 à 12h00:

Reprise et fin de la foration jusqu'à 24m  
Sortie de la tige et du marteau  
Préparation et descente du PVC  
Début de l'arrachage du tubage

13h00 à 17h30:

Arrachage du tubage  
Pose de la Sobranite  
Rangement

26 SEPTEMBRE 2024:

8h00 à 12h00:

Fin de l'arrachage du tubage  
Cimentation  
Tests de pompage

13h00 à 17h00:

Poursuite du pompage  
Repli de la pompe et de la machine  
Confection du socle en béton

27 SEPTEMBRE 2024:

8h00 à 12h00:

Sortie du pré du camion et de la machine  
Chargement de la machine  
Retour à l'atelier



## TRONCONS de L'OUVRAGE

### FORAGE D'EAU DOMESTIQUE



Charte qualité

Client:

Maître d'oeuvre:

Lieu de l'ouvrage :

**64470 SAUGUIS ST ETIENNE**

### LITHOLOGIE

De	à	Libellé
0.00	1.00	Terre végétale
1.00	3.00	Terre végétale + grave sec
3.00	5.00	Grave argileux humide
5.00	24.00	Schiste passage d'eau

### FORAGE

De	à	Ø"	Ømm	Mode de forage	Fluide de forage
0.00	24.00	8"5/8	219.00	M.f.t.	Air

\* Reconnaissance

### TUBAGE

De	à	Ø"	Ømm	Epais.	Ecra.	Nature du tubage	Type	Slot	Vide %
0.00	16.00	4"7/8	125.00	5.00		P.v.c.	Tube-plein		
16.00	24.00	4"7/8	125.00	5.00		P.v.c.	Crepine fentes	0.50	5
24.00	24.20	4"7/8	125.00	5.00		P.v.c.	Bouchon-de-pied		

### REMPLISSAGE

De	à	Ø"	Ømm	Matériau	Nature	Méthode de pose	Texture	Gra. (mm)	Vol. m3
0.00	5.00	4"7/8	125.00	Ciment	Cem ii/b-I 32.5n	Annulaire			
5.00	5.80	4"7/8	125.00	Billes-argile	Sopranite				
5.80	24.00	4"7/8	125.00	Gravier	Gravier de sibelco	Gravitaire	Roule	1.00-2.50	

### ACCESSOIRE

De	à	Type d'accessoire
0.00	0.20	1m tube acier 139mm
0.00	0.00	Socle en beton 1.75m x 1.75m x 0.30m

# FORAGE D'EAU DOMESTIQUE

Travaux réalisés : 111  
du : 24/09/2024 au : 27/09/2024

Client :  
Maitre d'oeuvre :  
Localisation de l'ouvrage :


64470 SAUGUIS ST ETIENNE

Coordonnées de l'ouvrage :  
Lambert-93 métriques 383 098  
Longitude (X): 383 098  
Latitude (Y): 6 235 797  
Altitude sol (Z): +186,360 m

Echelle : 1/122

Profondeurs en m au-dessous du repère zéro sol (signe + au-dessus)

Nombre de forages : 1

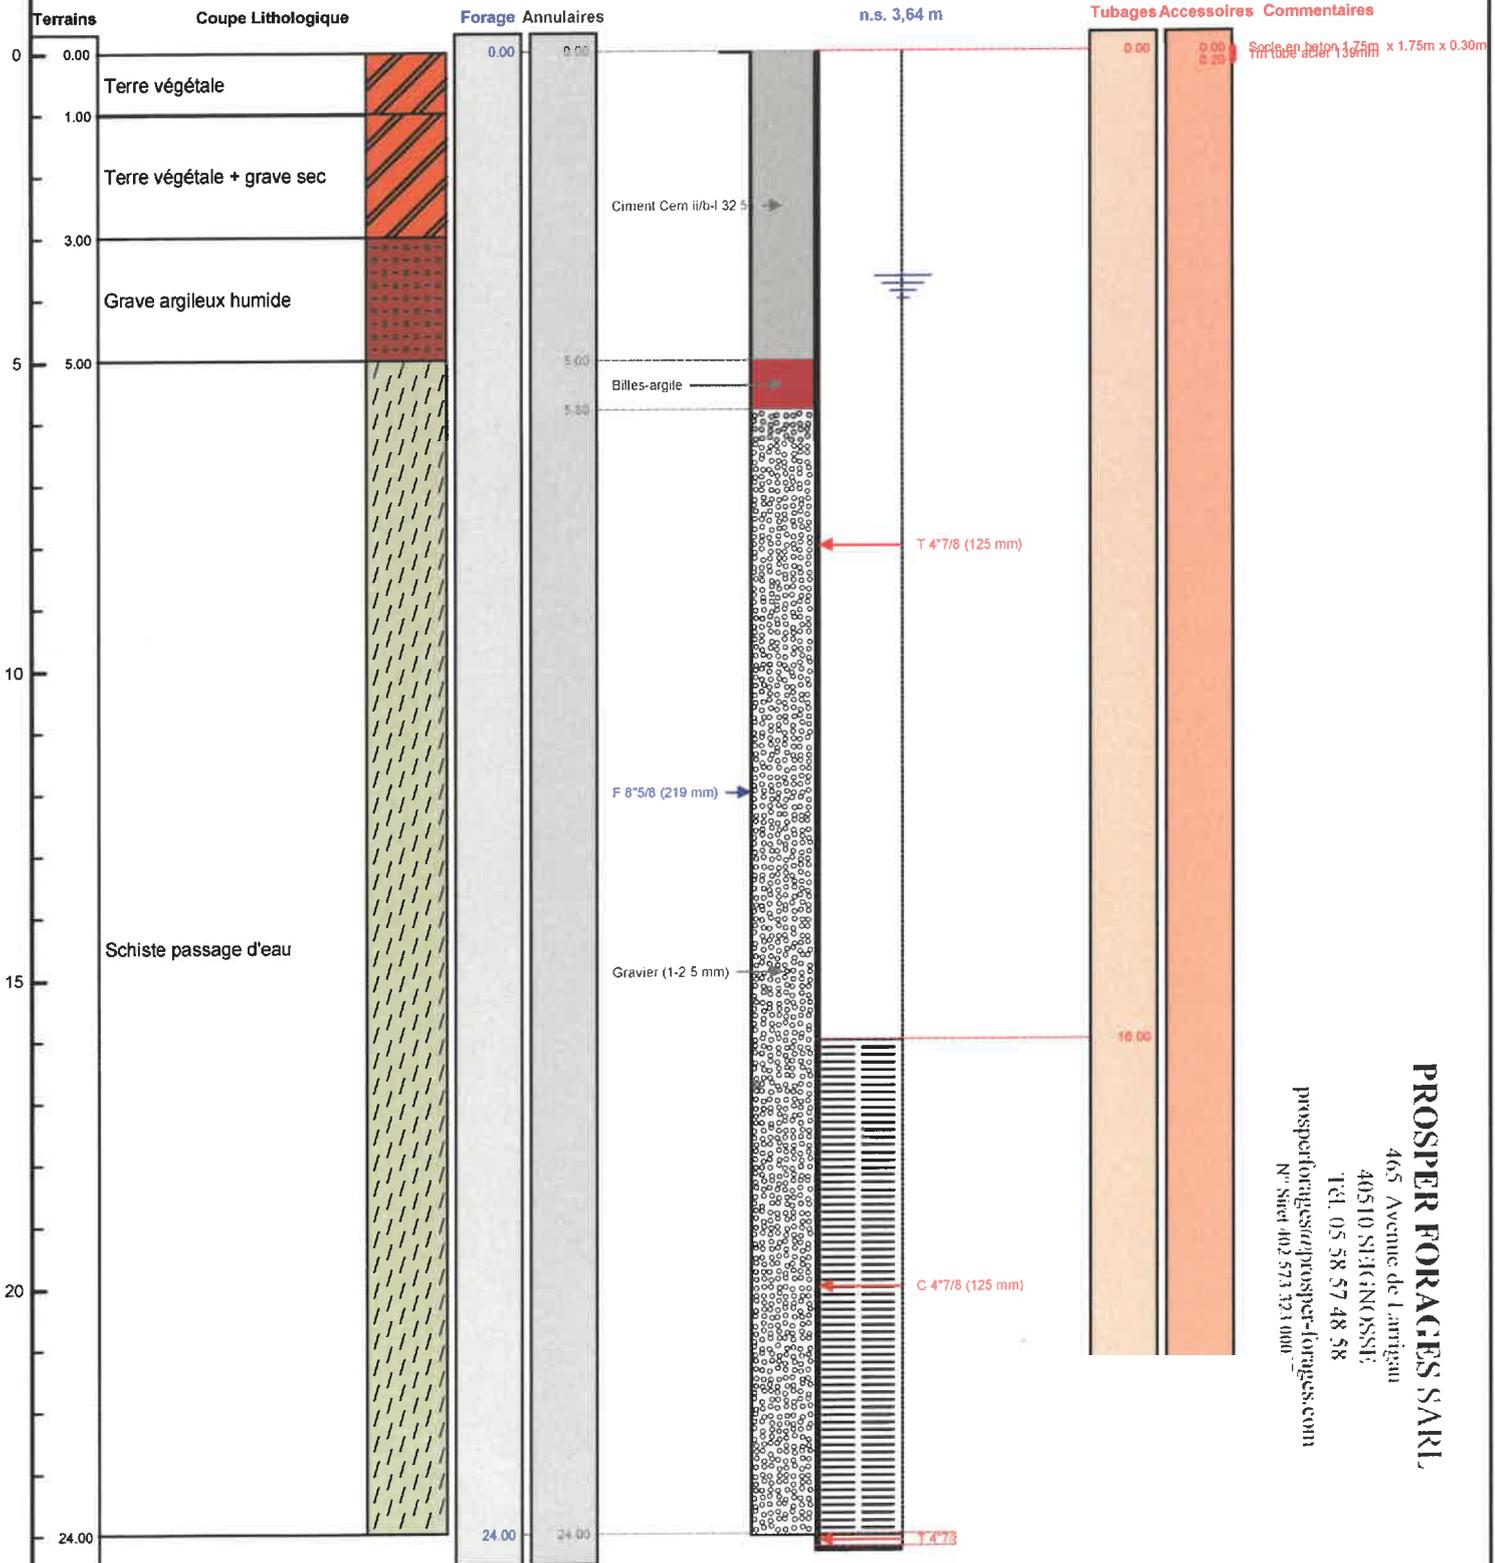

**PROSPER FORAGES SARL**  
465 Avenue de Larrigan  
40510 SIECINOSSE  
TEL: 05 58 57 48 58  
prosperforages@prosper-forages.com  
N° Siret: 402 573 321 000



Le 1.10.2024 à 18h55  
CERTIFIE CONFORME A L'OUVRAGE EXECUTE  
Tampon et signature du chef d'entreprise


**RÉPUBLIQUE FRANÇAISE**  

 géoportail  
 SAUGUIS-SAINT-ÉTIENNE, 64470

**CARTES**


**SAUGUIS-SAINT-ÉTIENNE, 64470**

**APPRÉHENSION DES COORDONNÉES**  
 Latitude : 43° 9' 3.84" N  
 Longitude : 0° 53' 40.78" O  
 Altitude : 186.36 m

**SYSTÈME DE RÉFÉRENCE**  
 Géographique  
 degré sexagésimal

**QUADRILLAGE**  
 Afficher

**FORAGE**

AF 0029

0024 0029 0033 0034 0026 0028 0479 0286 0285 0305 0031 0032 0035

Échelle : 1 : 355  
 50 m

Données cartographiques : IGN, DGFIP



64470 Sauguis-Saint-Etienne  
Parcelle : 000 / OF / 0028  
Altitude : 186,36 m

**APFICHER DES COORDONNÉES**  
X : 383097,99 m  
Y : 6235796,71 m  
Altitude : 186,36 m

**SYSTÈME DE RÉFÉRENCE**  
Lambert 93  
mètres

**QUADRILLAGE**  
Afficher