



PIEZOMETRE PZ1803B

FORAX DOSSIER n°:

PLANCHE n°: Localisation

ADRESSE :

Maitre d'ouvrage : COSEA

X : 475821

Exécution du 02/05/11 au 02/05/11

Y : 6532452


Machine : APAFOR 450

Z : 63,31 m

Profondeur : 13,05 m

Echelle : 1 / 125

Inclinaison : 0 °

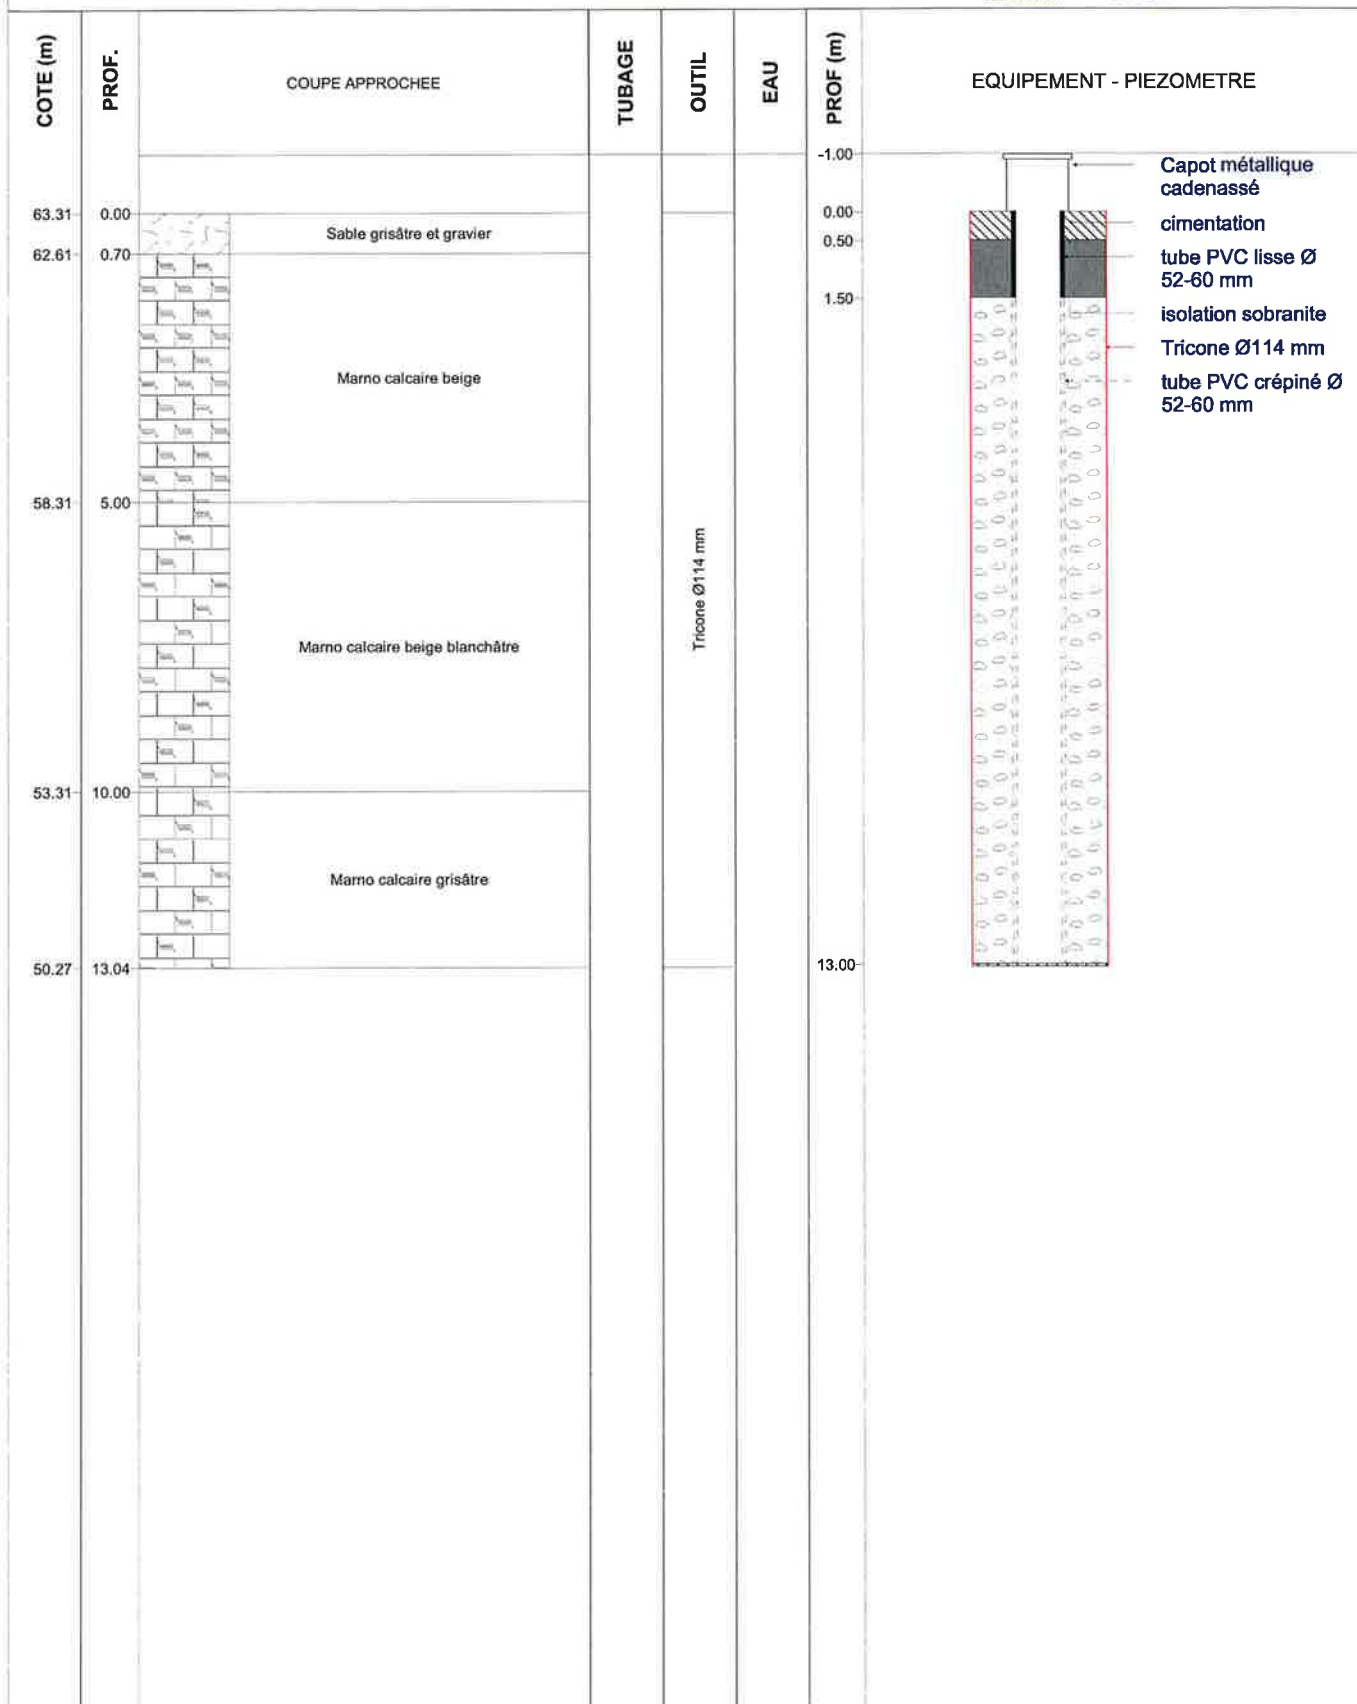

NOTA :

MODELE PRESENTATION : T PIEZO 1/125