


## Piézomètre N° BSS : 04131X0435

Localisation	Propriétaire	Coordonnées Lambert 2 (en m) avant 1978	Réalisation
Commune de Wittenehim Section 50 Parcelle 2	ouvrage : MDPA terrain :  Communal	X = 968 925,00 Y = 2 322 153,00 Zsol = 254,26 Zréf = 255,00	Forage avant 1978 Remblayage 02/11/2010

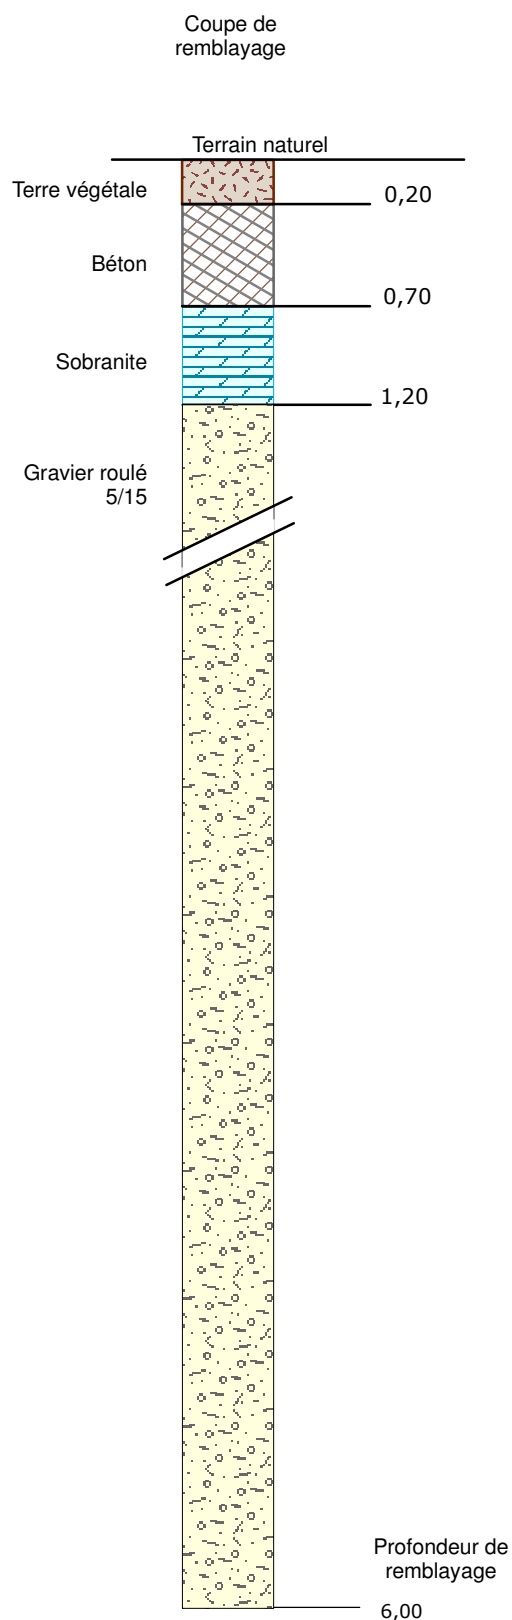

Nota : Le tube et la tête du piézo  
sont arasés jusqu'à 0,20 m  
en dessous du terrain naturel

Profondeur de forage = 12,10