


Piézomètre N° BSS : 04132X0088

Localisation	Propriétaire	Coordonnées Lambert 2 (en m) au 27/07/91	Réalisation
Commune de Wittenheim Section 17 Parcelle 96	ouvrage : MDPA terrain : Communal	X = 971 190,00 Y = 2 324 930,00 Zsol = 238,71 Zréf = 239,51	Forage avant 1991 Remblayage 04/10/2010

Coupe de
remblayage

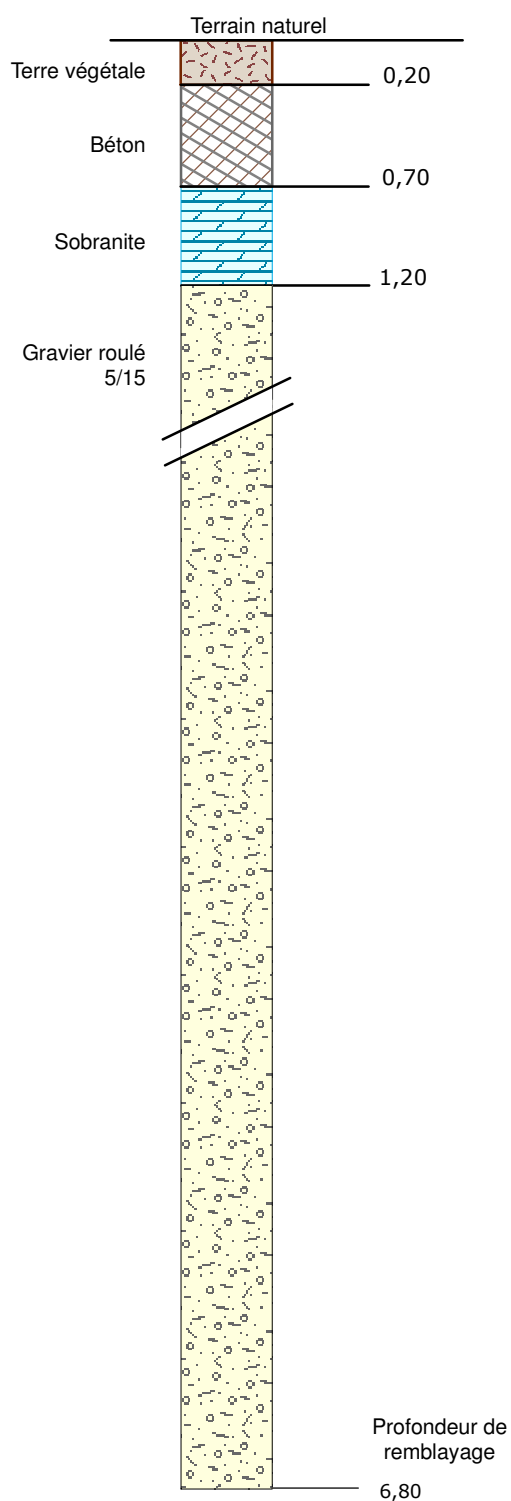

Nota : Le tube et la tête du piézo
sont arasés jusqu'à 0,20 m
en dessous du terrain naturel

Profondeur de forage = 9,00