


Piézomètre N° BSS : 04132X0089

Localisation	Propriétaire	Coordonnées Lambert 2 (en m) au 01/07/92	Réalisation
Commune d'Ungersheim Section 186 Parcelle 11	ouvrage : MDPA terrain : M. ROPP Bernard	X = 970 874,00 Y = 2 330 097,00 Zsol = 223,80 Zréf = 224,80	Forage avant 1991 Remblayage 05/10/2010

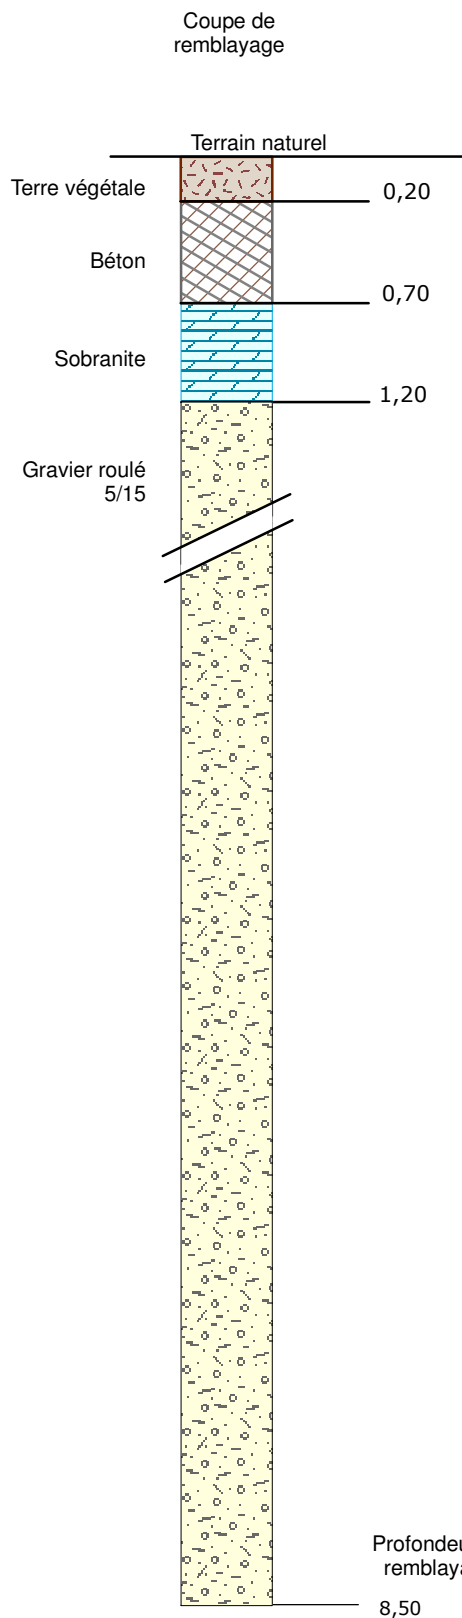

Nota : Le tube et la tête du piézo
sont arasés jusqu'à 0,20 m
en dessous du terrain naturel

Profondeur de forage = 8,00