


Piézomètre N° BSS : 04132X0216

Localisation	Propriétaire	Coordonnées Lambert 2 (en m) au 27/07/91	Réalisation
Section 25 Parcelle 41 Ruelisheim - 68 270	ouvrage : MDPA terrain : Commune de Ruelisheim	X = 973 421,00 Y = 2 326 438,00 Zsol = 228,03 Zréf = 228,32	Forage avant 1980 Remblayage 25/11/2010

Coupe de
remblayage

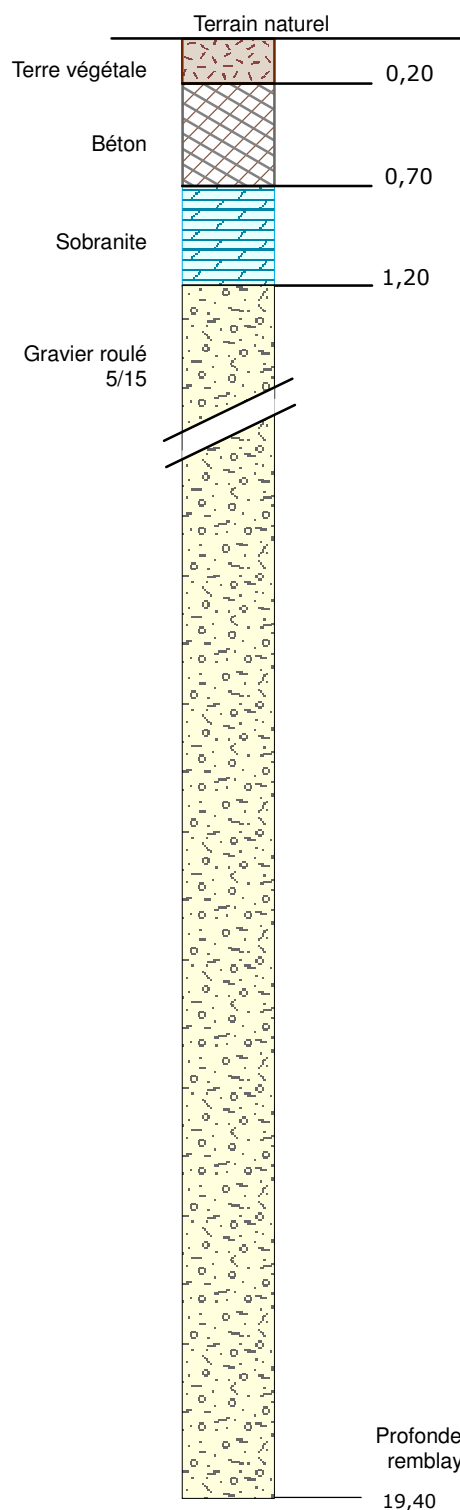

Nota : Le tube et la tête du piézo
sont arasés jusqu'à 0,20 m
en dessous du terrain naturel

Profondeur de forage = 25,60

Profondeur de
remblayage

19,40