


Piézomètre N° BSS : 04132X0274

Localisation	Propriétaire	Coordonnées Lambert 2 (en m) au 21/05/91	Réalisation
Commune de Wittenheim Section 43 Parcelle 608	ouvrage : MDPA terrain : MDPA	X = 973 750,00 Y = 2 323 330,00 Zsol = 231,33 Zréf = 231,69	Forage 01/10/1981 Remblayage 24/09/2010

Coupe de remblayage

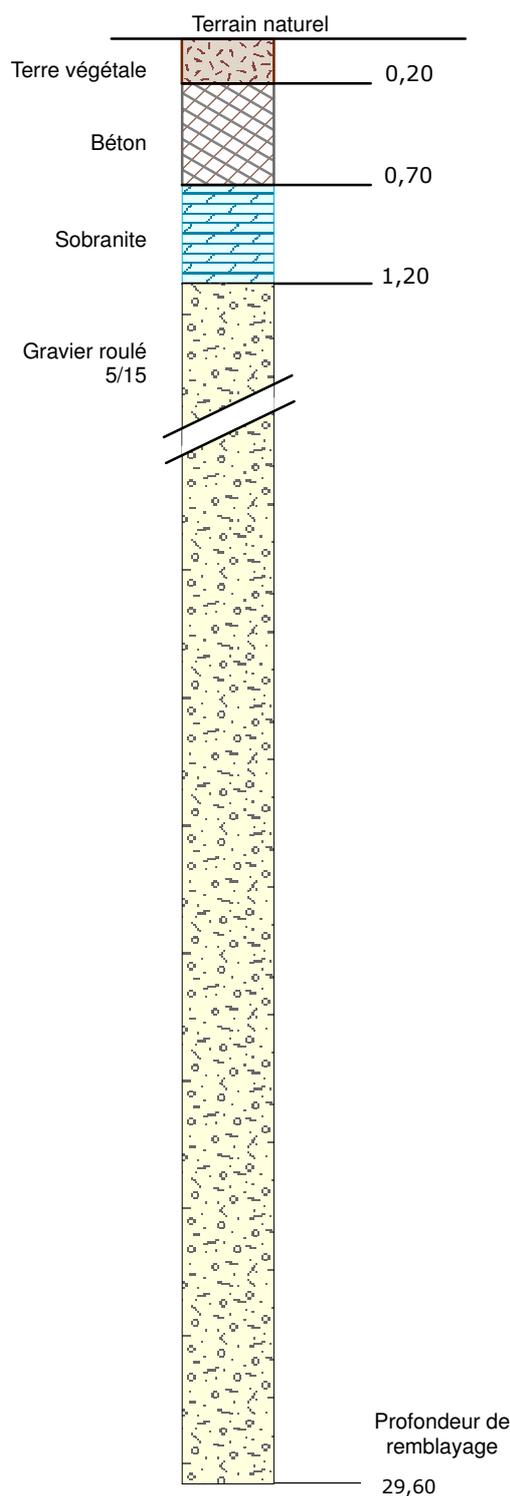

Nota : Le tube et la tête du piézo sont arasés jusqu'à 0,20 m en dessous du terrain naturel

Profondeur de forage = 44,00