


Piézomètre N° BSS : 04132X0317

Localisation	Propriétaire	Coordonnées Lambert 2 (en m)	Réalisation
Section 30 Parcelle 186 Wittenheim - 68 270	ouvrage : MDPA terrain : Commune de Wittenheim	X = 973 745,00 Y = 2 325 949,00 Zsol = Zréf =	Forage 16/02/1994 Remblayage 01/10/2010

Coupe de
remblayage

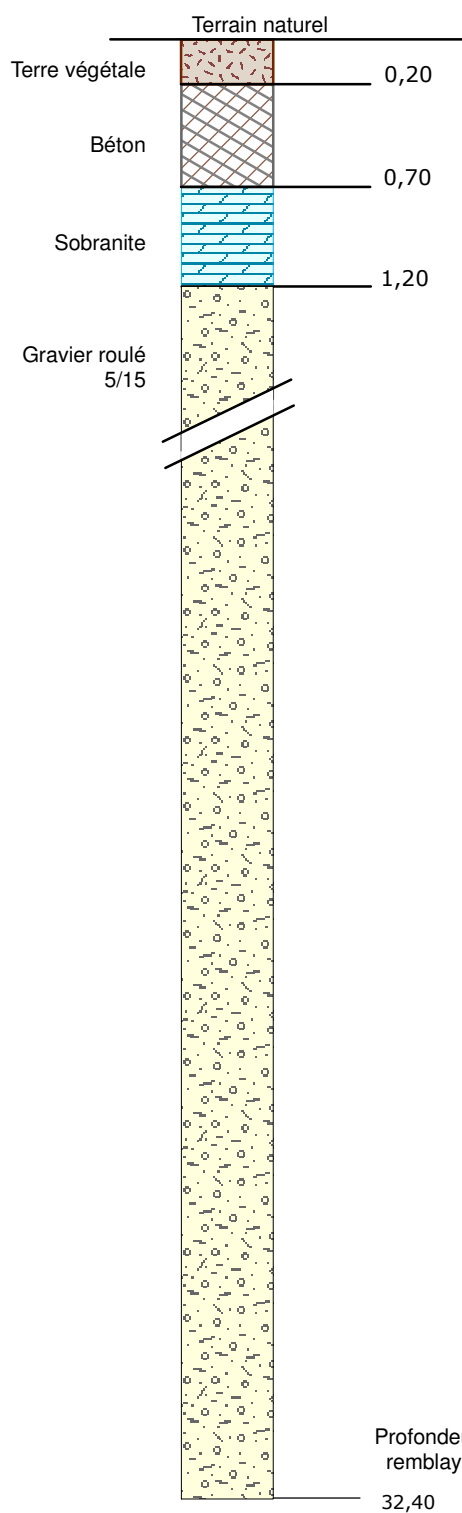

Nota : Le tube et la tête du piézo
sont arasés jusqu'à 0,20 m
en dessous du terrain naturel

Profondeur de forage = 30,00