


Piézomètre N° BSS : 04135X0381

Localisation	Propriétaire	Coordonnées Lambert 2 (en m) au 06/01/00	Réalisation
Commune de Richwiller	ouvrage : MDPA	X = 970 616,22	Forage
Section 1	terrain :	Y = 2 320 473,68	10/06/1999
Parcelle 276	Commune de Richwiller	Zsol = 245,59	Remblayage
		Zréf = 245,23	05/11/2010

Coupe de remblayage

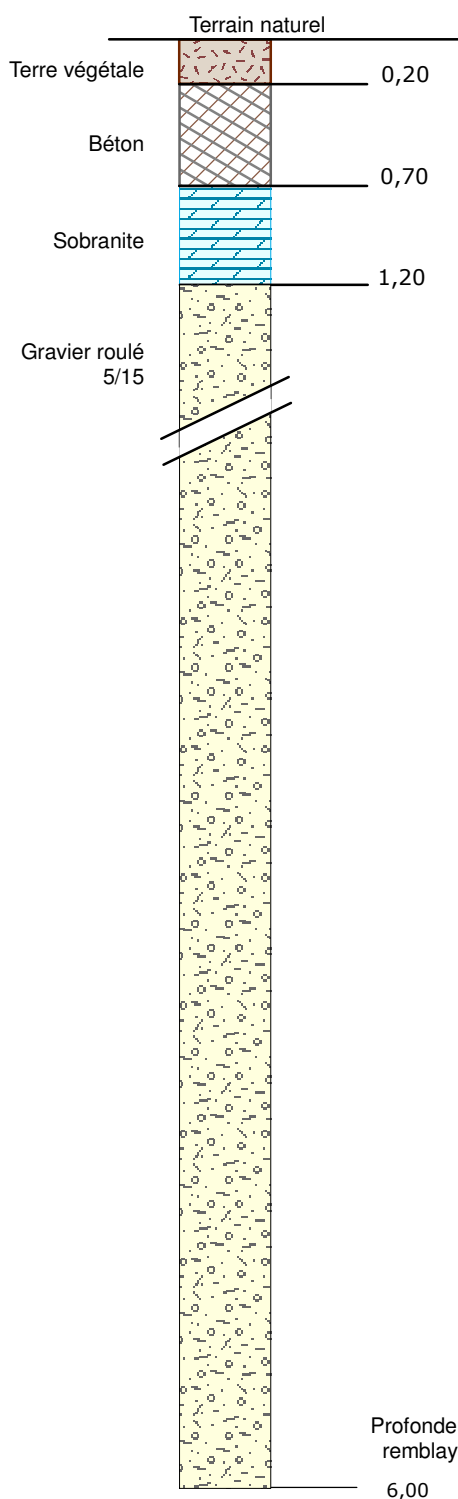

Nota : Le tube et la tête du piézo sont arasés jusqu'à 0,20 m en dessous du terrain naturel

Profondeur de forage = 6,50