



Lithologie PZ 14

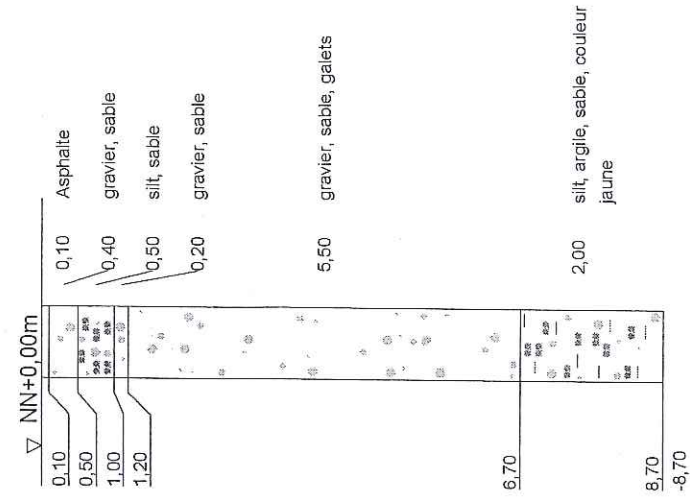

piézomètre PZ14

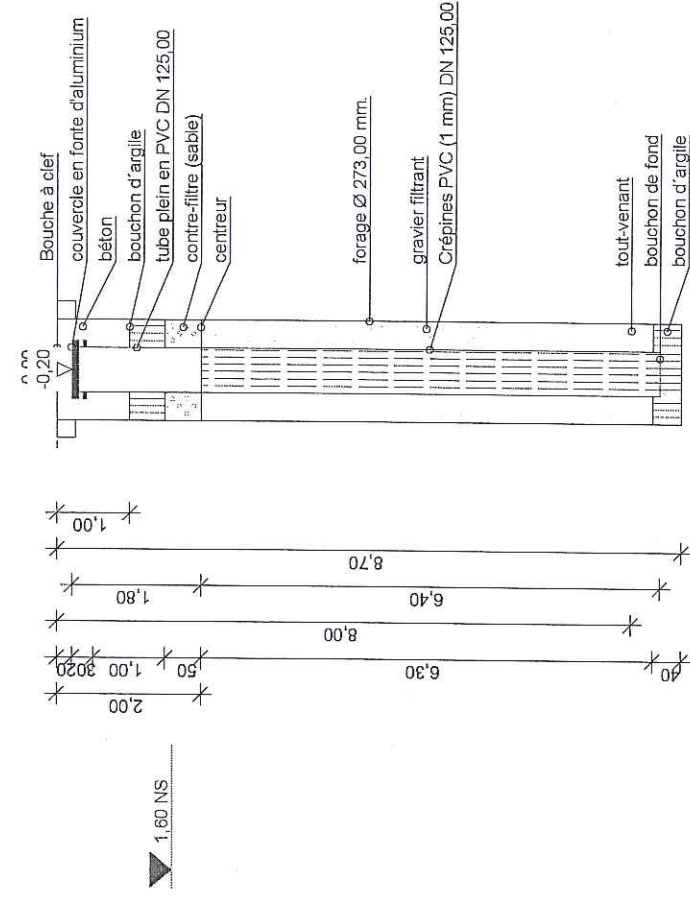

TERRASOND
TERRASOND SAS
 16 rue de Reims - B.P. 232
 F-67006 Strasbourg Cedex
 Tél. 03 88 60 73 72 Fax 03 88 60 78 17
 www.terrasond.fr info@terrasond.fr

Projet: MILLIPORE
 PZ14 à Ermlsheim sur Bruche
 Plan:

Plan N°:
 Projet N°: 2009-0025
 Date: 13/03/2009
 Échelle: 1 : 100
 Respons.: