

SONDAGE PRESSIOMETRIQUE SP1+Pz

Chantier : Réhabilitation poste de sectionnement

Dossier : SBA2.N.025

Client : TEREKA

X : 1461509.49

Date début de forage : 17/04/2023

Y : 2235170.29


Date fin de forage : 17/04/2023

Z : 278.0

Profondeur du forage : 15.02 m

Echelle : 1/100°

Machine : M326

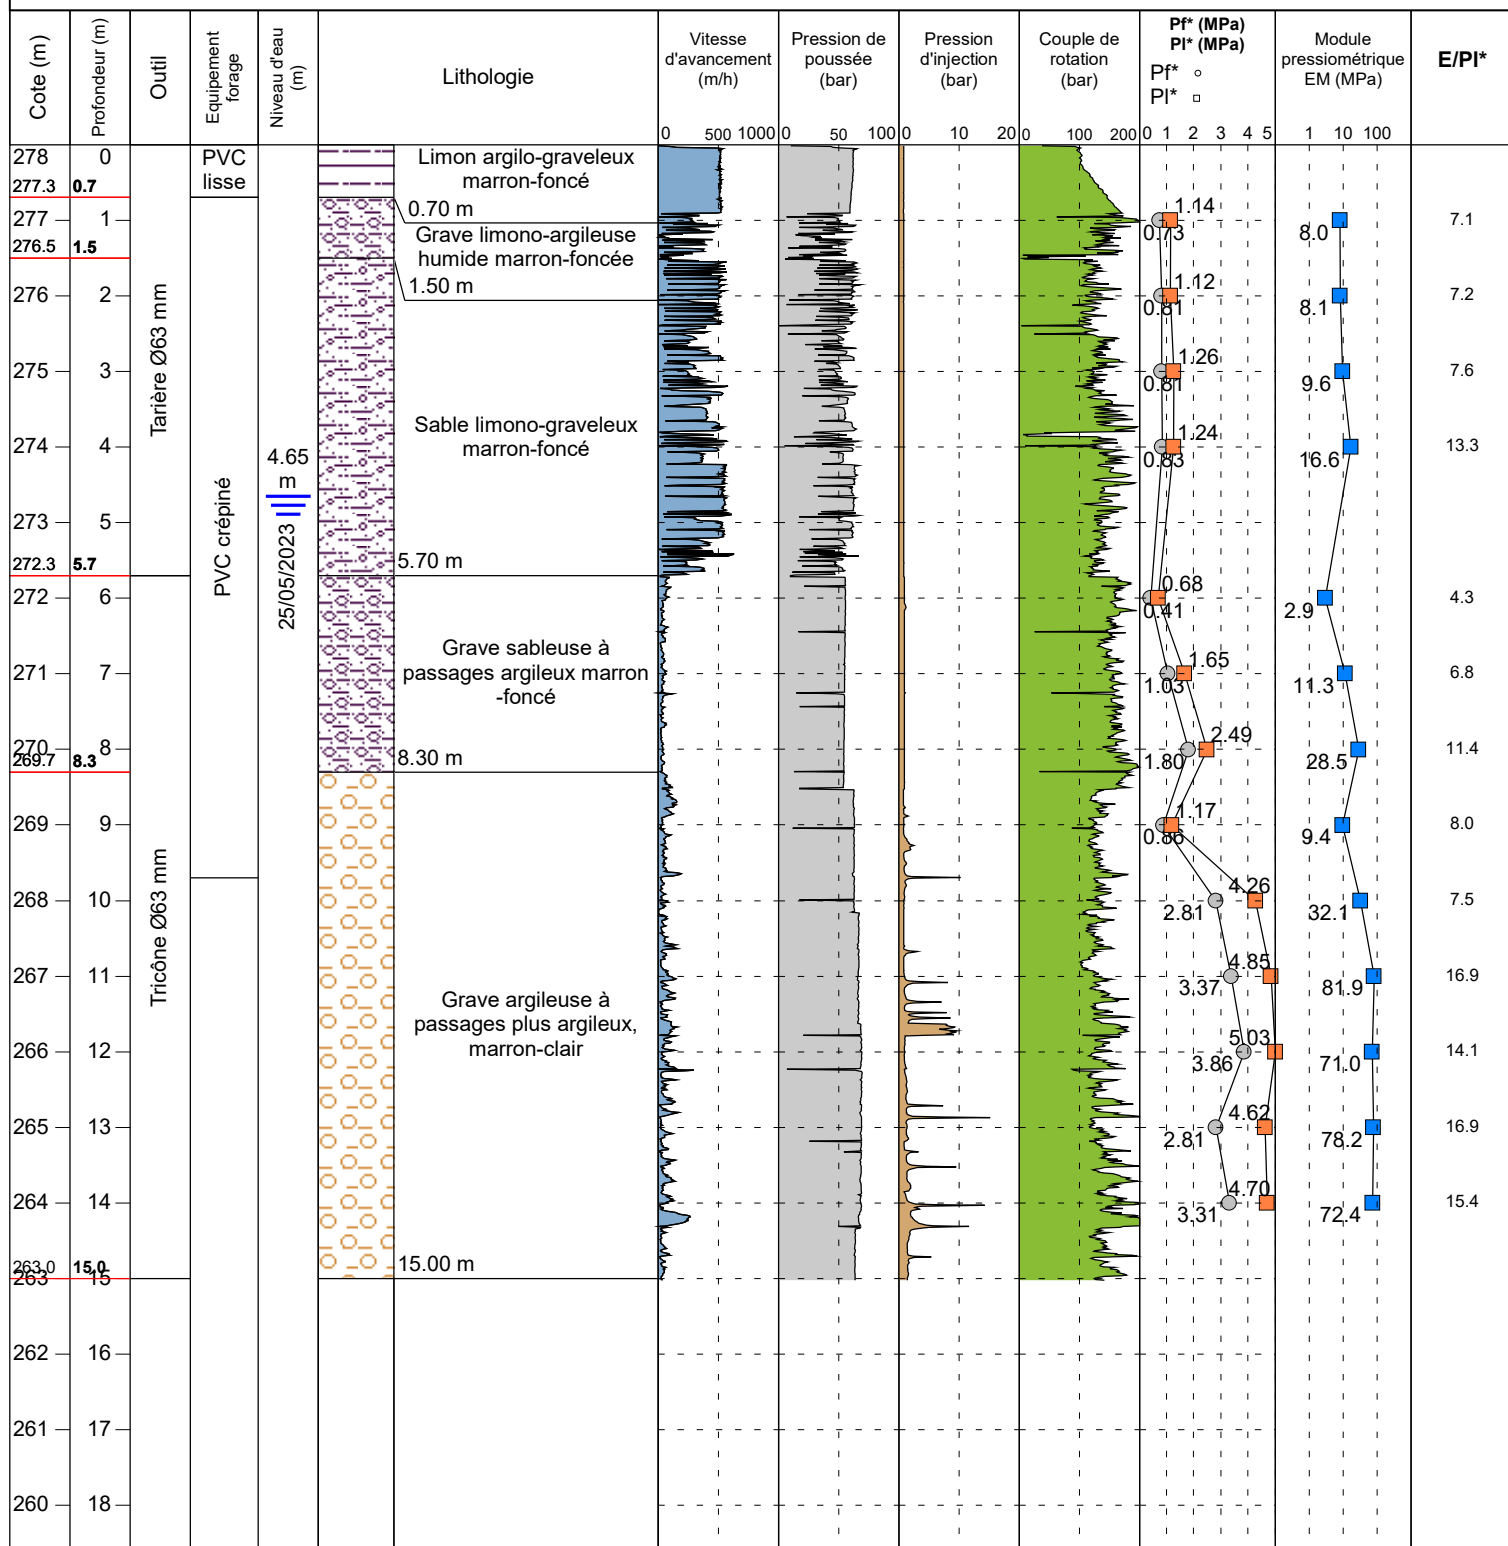

Observations : Niveau d'eau en fin de forage : 4.5 m/TN

EXGTE 3.23.3/LB2GEO114FR

Log pressiométrique - E158 V2