

DOSSIER TECHNIQUE

FORAGE D'EAU

Entreprise:	SARL LECOCQ
Client:	KANBAN 10 RUE CHASSE MAREE 27660 BEZU ST ELOI
Maître d'oeuvre:	SARL LECOCQ 120 ROUTE DE LA CARENTONNE 27300 ST CLAIR D ARCEY
Exploitant:	KANBAN 10 RUE CHASSE MAREE 27660 BEZU ST ELOI

Code National BSS :

N° Déclaration ** :

Police de l'eau * :

* Numéro de déclaration au titre de la police de l'eau

** N° d'enregistrement de déclaration préalable

Lieu de l'ouvrage : 5000 ROUTE DE LA FEUILLIE
27660 BERNOUVILLE

Coordonnées : X 000°01'41"E Y 000°49'17"N **Altitude :** 74.00 m

Date début de l'ouvrage : 15/05/2023

Resp. M. Ouvrage :

Date fin de l'ouvrage : 01/06/2023

Resp. M. Oeuvre :

Machine :

Responsable Chantier :

Date début pompage :

Profondeur hydrostatique/sol : 15.00 m

Date fin de pompage :

Débit Maxi. d'essai : 6.00 m³/h

Rabattement correspondant : 0.00 m

Notes :

TRONCONS de L'OUVRAGE

FORAGE D'EAU

Client:	KANBAN
Maître d'oeuvre:	SARL LECOCQ
Lieu de l'ouvrage :	5000 ROUTE DE LA FEUILLIE
	27660 BERNOUVILLE

LITHOLOGIE

De	à	Libellé
0.00	1.00	Terre
1.00	13.00	Argile à silex
13.00	30.00	Craie blanche a silex

FORAGE

De	à	Ø"	Ømm	Mode de forage	Fluide de forage
0.00	15.00	8"1/2	216.00	M.f.t.	Air
15.00	30.00	6"1/4	159.00	M.f.t.	Air

* Reconnaissance

TUBAGE

De	à	Ø"	Ømm	Epais.	Ecra.	Nature du tubage	Type	Slot	Vide %
0.00	15.00	6"5/8	168.00	0.00		Acier-ordinaire	Tube-plein		
0.00	22.00	4"7/8	125.00	0.00		P.v.c.	Tube-plein		
22.00	30.00	4"7/8	125.00	0.00		P.v.c.	Crepine fentes-continues	1.00	

REEMPLISSAGE

De	à	Ø"	Ømm	Matériau	Nature	Méthode de pose	Texture	Gra. (mm)	Vol. m3
0.00	15.00	6"5/8	168.00	Ciment	Cpa 55	Annulaire			

ACCESSOIRE

De	à	Type d'accessoire
29.90	30.00	Bouchon

FORAGE D'EAU


Travaux réalisés : 111
du : 15/05/2023 au : 01/06/2023

Client :
Maitre d'oeuvre :
Localisation de l'ouvrage : 5000 ROUTE DE LA FEUILLE
27660 BERNOUVILLE

Coordonnées de l'ouvrage :
Géographique
X: 000°01'41"E
Y: 000°49'17"N
Z altitude sol: +74,000 m

Echelle : 1/151

Profondeurs en m au-dessous du repère zéro sol (signe + au-dessus)

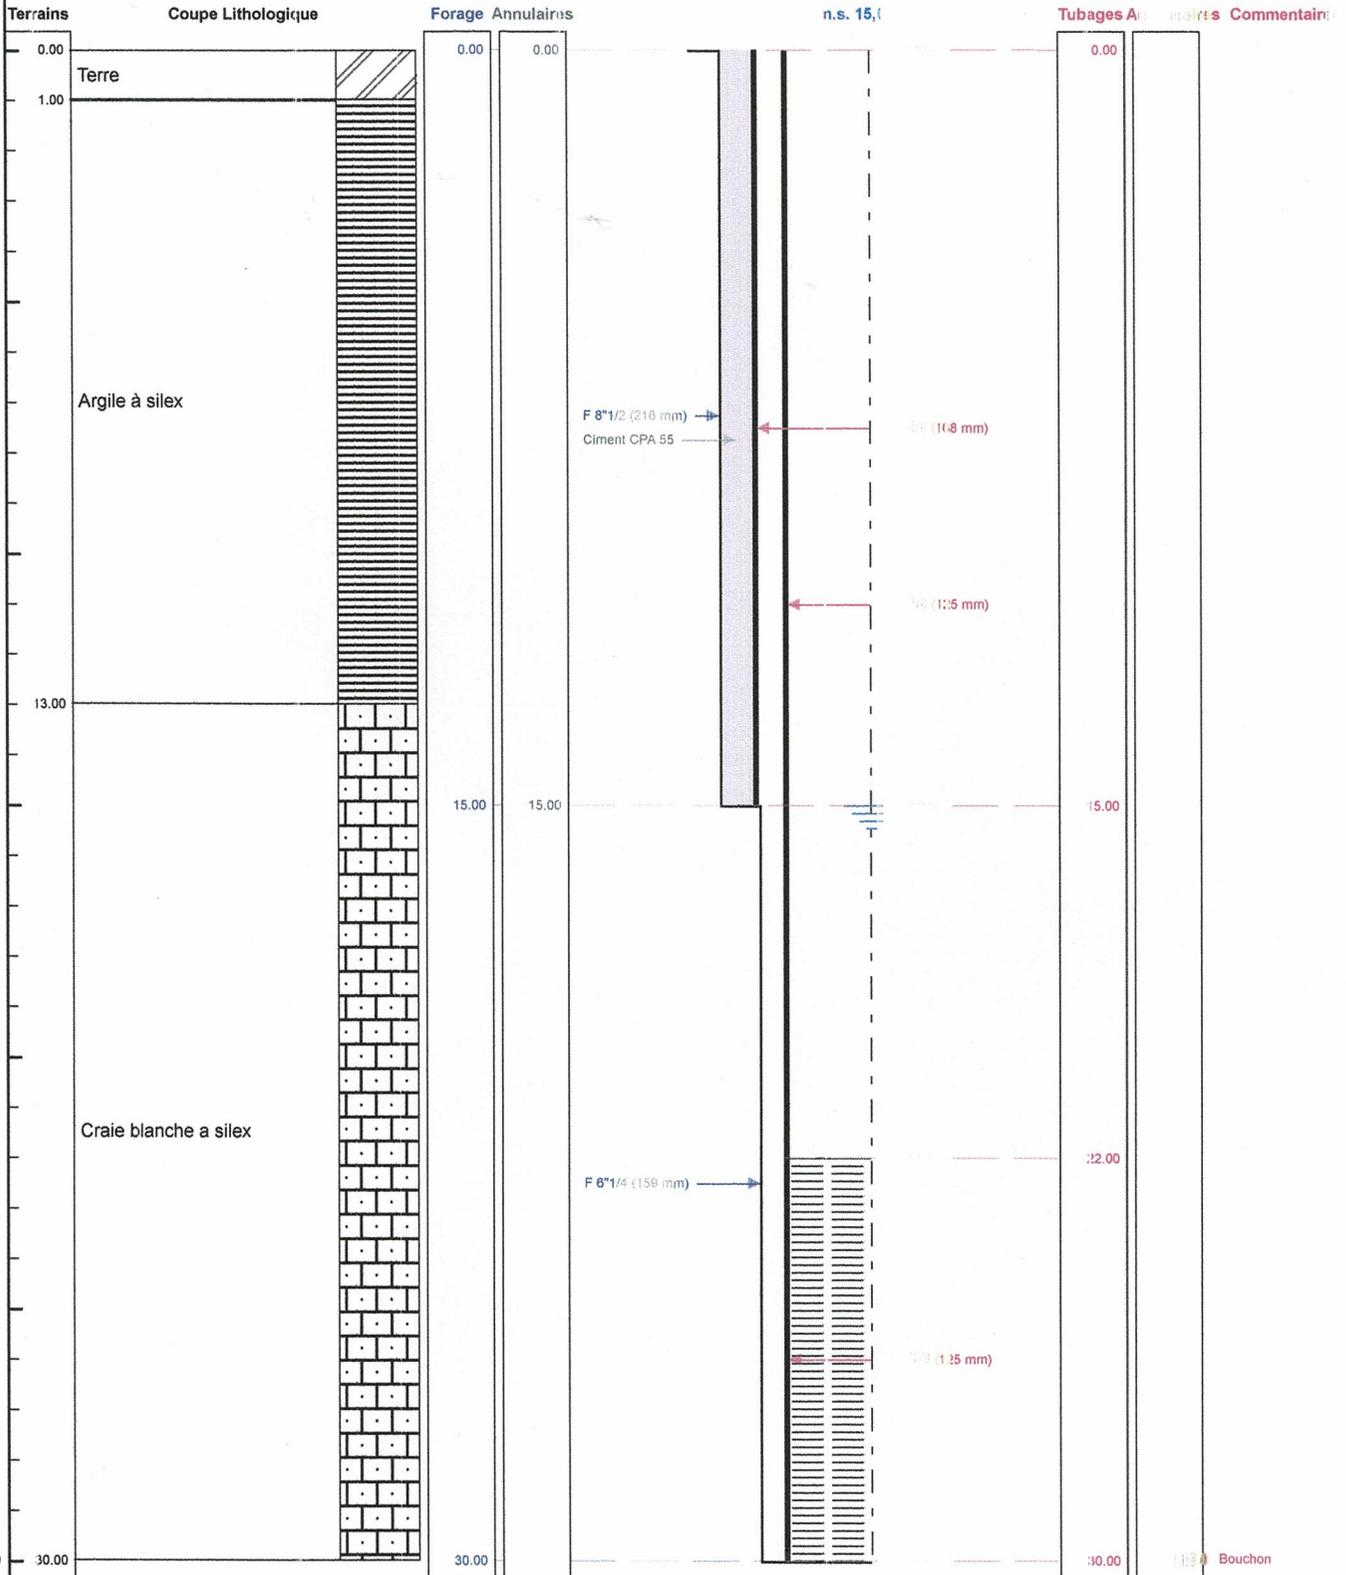

FORAGES - GEOTHERMIE - POMPAGE

Le/...../..... **SARL LECOQ**.....
CERTIFIE CONFORME A L'OUVRAGE EXECUTE
 120 Route de la Carrière - Saint Clair d'Arcey
 Tampon et signature du chef d'entreprise
 27300 TREIS-SANTS-EN-OUCHE

Tel. 02 32 43 04 55 - sarl.lecoq@orange.fr
 Géographique : 000°01'41"E 000°49'17"N Z: +74,000 m
 Siret 503 649 093 00029 - APE 4313Z