

DOSSIER TECHNIQUE

FORAGE D'EAU

Entreprise:	SARL LECOCQ
Client:	SCEA LES SERRES DE MARCEL LE RENOULET 27240 ROMAN
Maître d'oeuvre:	SARL LECOCQ 120 ROUTE DE LA CARENTONNE 27300 ST CLAIR D ARCEY
Exploitant:	SCEA LES SERRES DE MARCEL LE RENOULET 27240 ROMAN

Code National BSS :

N° Déclaration ** :

Police de l'eau * :

* Numéro de déclaration au titre de la police de l'eau

** N° d'enregistrement de déclaration préalable

Lieu de l'ouvrage : LE RENOULET
27240 ROMAN

Coordonnées : X 0 Y 0 **Altitude :** 163.00 m
Zone Lambert 1 carto métrique

Date début de l'ouvrage : 05/06/2023

Resp. M. Ouvrage :

Date fin de l'ouvrage : 23/06/2023

Resp. M. Oeuvre :

Machine :

Responsable Chantier :

Date début pompage :

Profondeur hydrostatique/sol : 26.00 m

Date fin de pompage :

Débit Maxi. d'essai : 12.00 m³/h

Rabattement correspondant : 0.00 m

Notes :

TRONCONS de L'OUVRAGE

FORAGE D'EAU

Client:	SCEA LES SERRES DE MARCEL
Maître d'oeuvre:	SARL LECOQC
Lieu de l'ouvrage :	LE RENOULET
	27240 ROMAN

LITHOLOGIE

De	à	Libellé
0.00	1.50	TERRE VEGETALE
1.50	25.00	ARGILE ET SILEX
25.00	40.00	CRAIE BLANCHE EBOULANTE
40.00	61.00	CRAIE BLANCHE A SILEX NOIRE

FORAGE

De	à	Ø"	Ømm	Mode de forage	Fluide de forage
0.00	41.00	8"1/2	216.00	M.f.t.	Air
41.00	61.00	6"1/4	159.00	M.f.t.	Air

* Reconnaissance

TUBAGE

De	à	Ø"	Ømm	Epais.	Ecra.	Nature du tubage	Type	Slot	Vide %
0.00	41.00	4"7/8	125.00	0.00		P.v.c.	Tube-plein		
0.00	41.00	6"5/8	168.00	0.00		Acier-ordinaire	Tube-plein		
41.00	61.00	4"7/8	125.00	0.00		P.v.c.	Crepine fentes-continues		

REPLISSAGE

De	à	Ø"	Ømm	Matériau	Nature	Méthode de pose	Texture	Gra. (mm)	Vol. m3
0.00	41.00	6"5/8	168.00	Ciment	Cpa 55	Annulaire			

ACCESSOIRE

De	à	Type d'accessoire
60.90	61.00	Bouchon

FORAGE D'EAU


Travaux réalisés : 1/1
 du : 05/06/2023 au : 23/06/2023

Client :
 Maître d'oeuvre :
 Localisation de l'ouvrage :
27240 ROMAN

Coordonnées de l'ouvrage :
 Lambert 1 carto métrique
 X: 0
 Y: 0
 Z altitude sol: +163,000 m

Echelle : 1/307

Profondeurs en m au-dessous du repère zéro sol (signe + au-dessus)

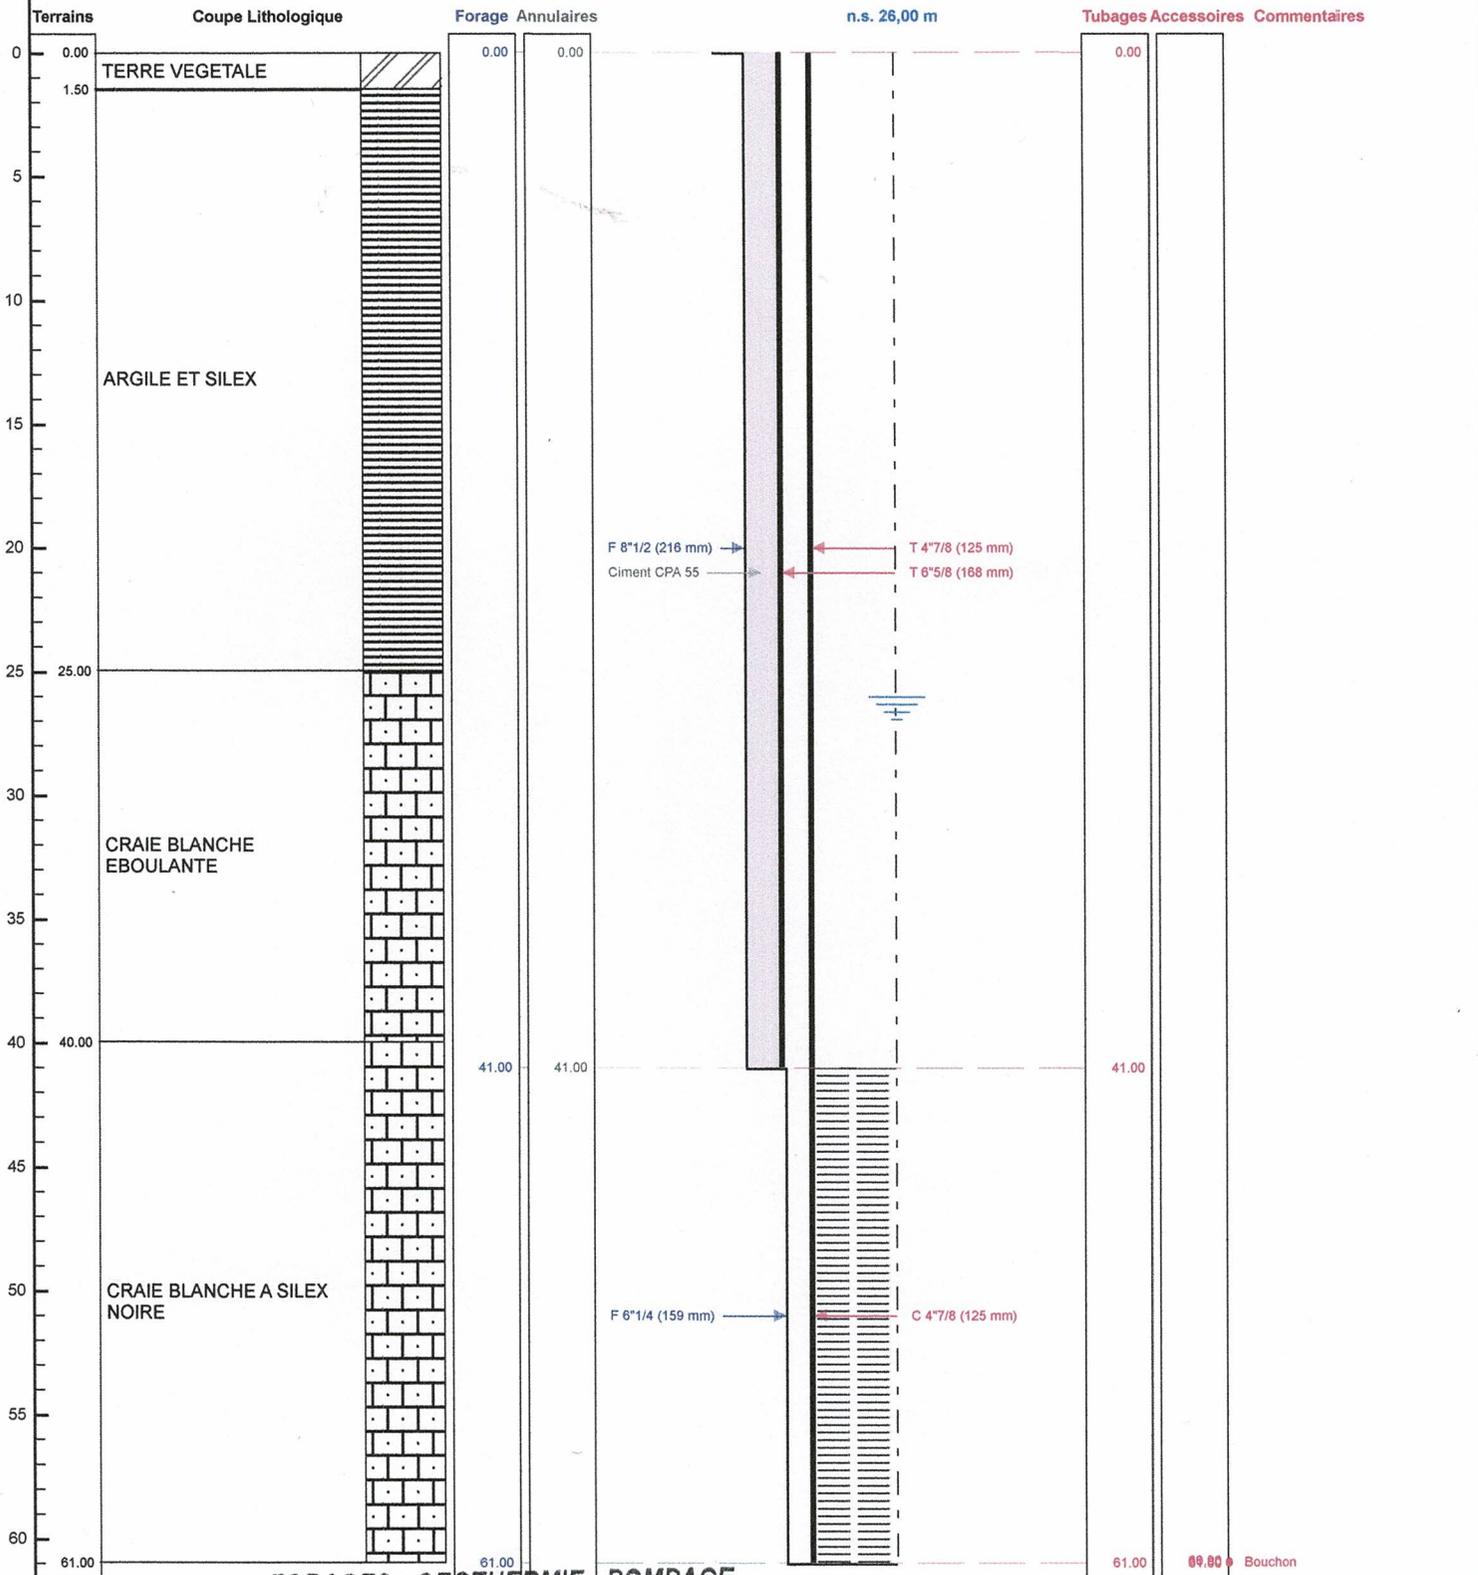

FORAGES - GEOTHERMIE - POMPAGE

SARL LECOCC
 Le/...../..... à
 120 Route de la Fontaine, Saint Clair d'Arcey
 CERTIFIÉ CONFORME A L'OUVRAGE EXECUTE
 0730917818 - SARL LECOCC
 Tampon Signature du Chef d'entreprise
 Tél. 02 32 43 04 55 - sarl.lecocq@hotmail.com

SCEA LES SERRES DE MARCEL

Rédigez une description pour votre carte.

Légende

📍 3 Rue des Terres Rouges

📍 AAZ RENOVO

