



EXTRAIT DES FONDs TOPOGRAPHIQUES IGN NUMÉRISÉS AU 1/25 000

-  Nouveau forage Fe2\_2023
-  Puits de Boulidouire
-  Périmètre de Protection Rapprochée Forage Combe Gazelle
-  Forage Combe Gazelle
-  Cours d'eau
-  Forage sous la forêt

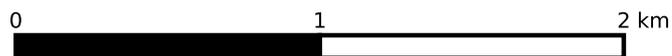

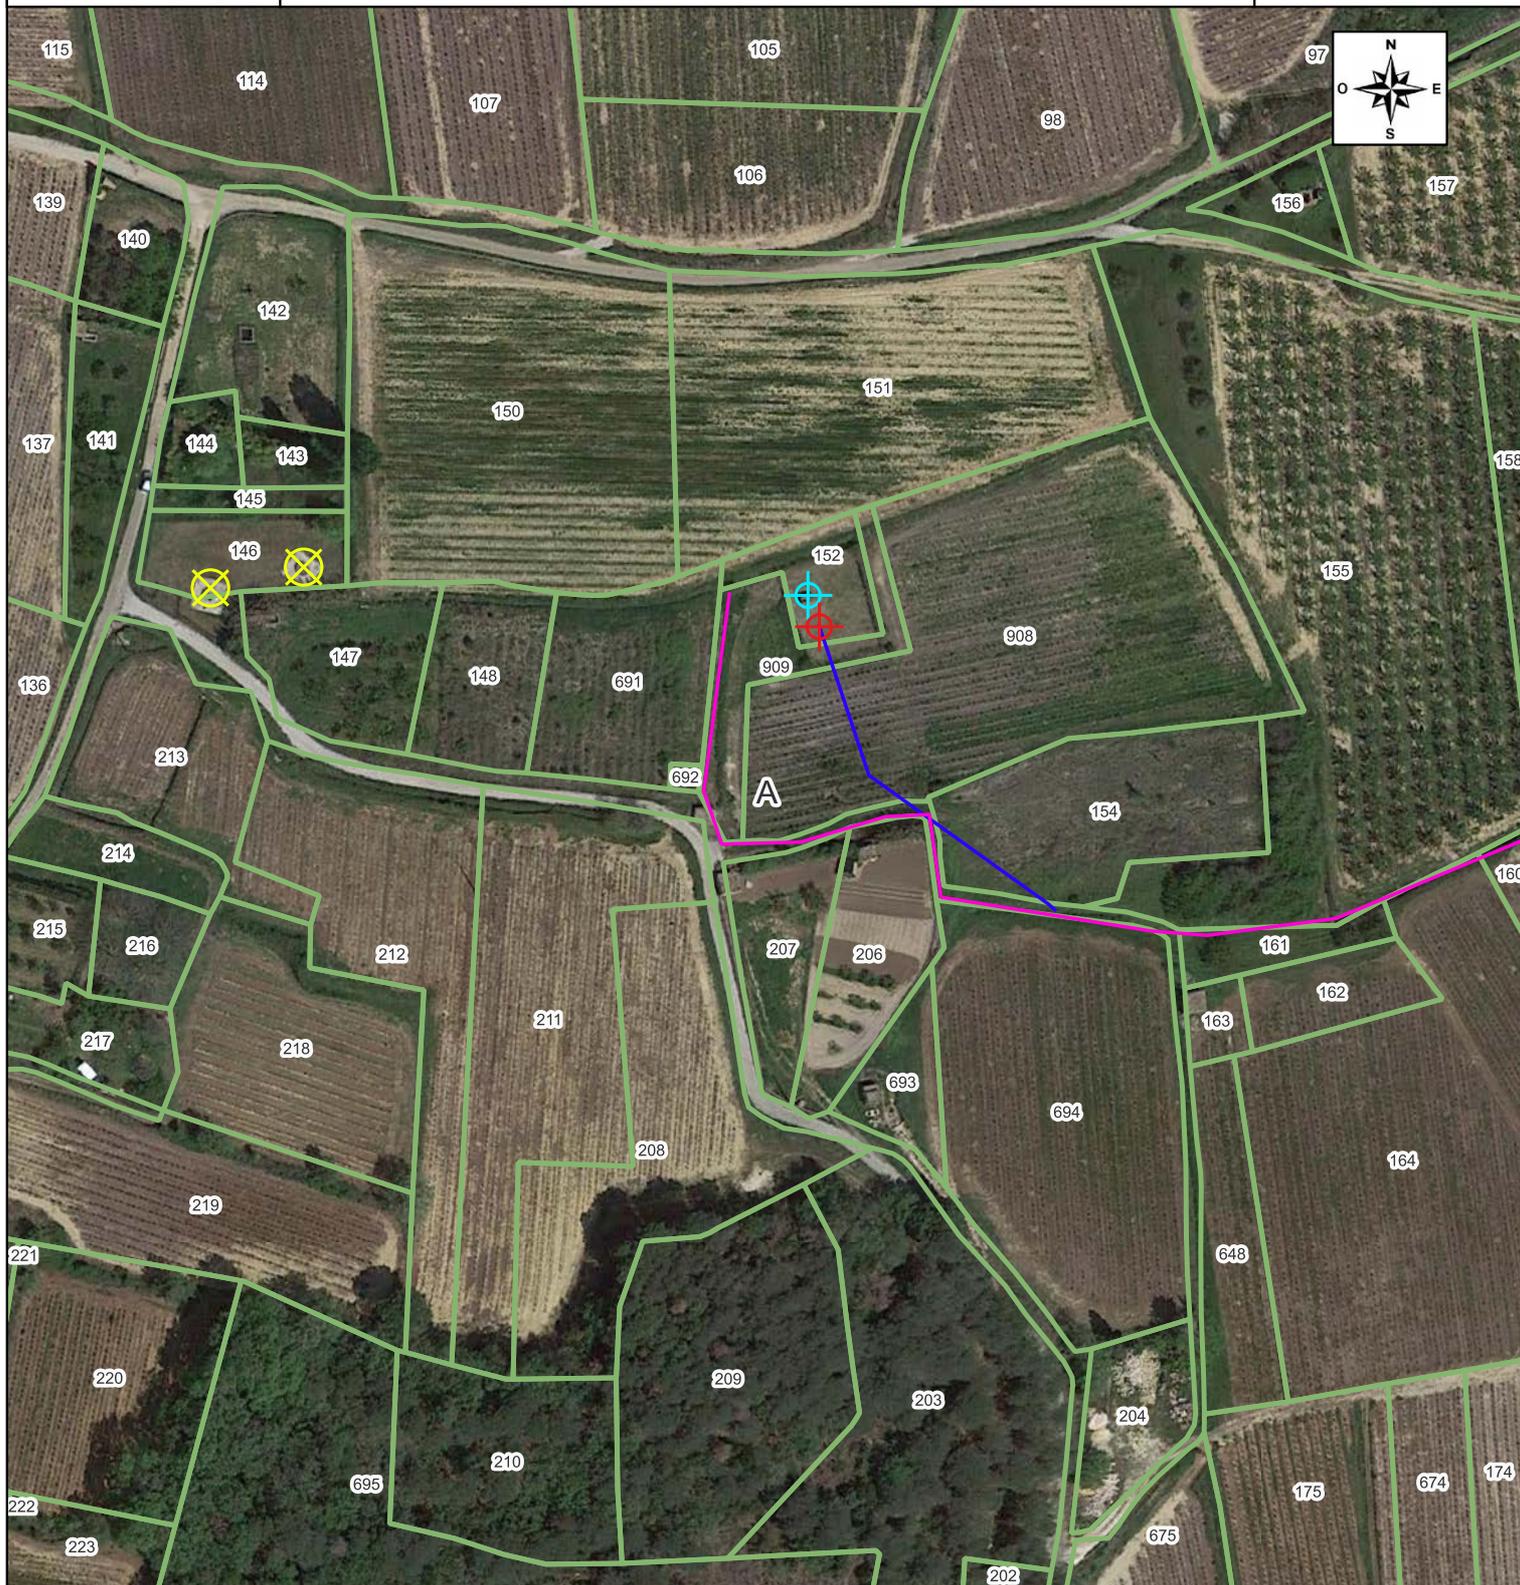

**EXTRAIT DU FOND SATELLITAIRE GOOGLE AU 1/1 500**

Puits de Boulidouire

Forages de Combe et Gazelle


Nouveau forage Fe2\_2023

Forage F1

Fossé

Conduite de refoulement de l'eau pompée

Extrait du cadastre de St-Pons-la-Calm  
Parcelles cadastrales  
(source : cadastre.data.gouv.fr)

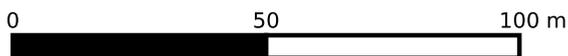

Localisation (Lambert 93)  
X : 825 037 m  
Y : 6 335 730 m  
Z : 122 m (IGN)

Objet : FORAGE EXPLOITATION AEP  
Entreprise : BRANTE FORAGES  
Travaux du 04/09/2023 au 06/10/2023

Référence : 0,5 m/TN  
Niveau statique : 56,9 m/réf (02/10/2023)  
Débit Instantané : 15 m3/h  
Venue(s) d'eau principale : 114 m

BERGA-Sud - 30/292 H 23 187

FRACTURE PRODUCTRICE A 114 M  
Conductivité à 25°C : 554 µS/cm  
Température : 13°C

