

DOSSIER TECHNIQUE

FORAGE CAMPING AU LAC DE BISCARROSSE

Charte qualité

Entreprise: AQUITAINE ENVIRONNEMENT

Client: SIVOM DU BORN
115 route de Piche
40200 PONTENX LES FORGES

Maître d'oeuvre: SIVOM DU BORN

Exploitant: SIVOM DU BORN

Code National BSS :

N° Déclaration ** :

Police de l'eau * :

* Numéro de déclaration au titre de la police de l'eau

** N° d'enregistrement de déclaration préalable

Lieu de l'ouvrage : Route de Piche
40200 PONTENX LES FORGES

Coordonnées : **Longitude** 373 145 **Latitude** 6 369 969 **Altitude :** 0.00 m
Zone Lambert-93 métrique

Nombre de forages : 1

Date début de l'ouvrage : 12/03/2024

Resp. M. Ouvrage : SIVOM

Date fin de l'ouvrage : 13/03/2024

Resp. M. Oeuvre : SIVOM

Machine : SILEA

Resp. Chantier : DADOUN G.

Date début pompage :

Niveau statique non perturbé : 2.00 m

Date fin de pompage :

Débit Maxi. d'essai : 0.00 m³/h

Nombre de nappes identifiées : 1

Rabattement correspondant : 0.00 m

Notes :



TRONCONS de L'OUVRAGE

FORAGE CAMPING AU LAC DE BISCARROSSE

Charte qualité

Client:	SIVOM DU BORN
Maître d'oeuvre:	SIVOM DU BORN
Lieu de l'ouvrage :	Route de Piche
	40200 PONTENX LES FORGES

LITHOLOGIE

De	à	Libellé
0.00	1.00	Sable de remblais, brun à beige
1.00	3.00	Sables bruns
3.00	9.00	Sables beiges
9.00	12.00	Sables fins blancs

FORAGE

De	à	Ø"	Ømm	Mode de forage	Fluide de forage
0.00	12.00	8"1/2	216.00	Rotary	Boue-polymere

* Reconnaissance

TUBAGE

De	à	Ø"	Ømm	Epais.	Ecra.	Nature du tubage	Type	Slot	Vide %
0.00	6.00	4"7/8	125.00	8.00		P.v.c.	Tube-plein		
6.00	12.00	4"7/8	125.00	8.00		P.v.c.	Crepine fentes	0.50	

REPLISSAGE

De	à	Ø"	Ømm	Matériau	Nature	Méthode de pose	Texture	Gra. (mm)	Vol. m3
0.00	4.00	4"7/8	125.00	Ciment	Clk	Gravitaire			
4.00	5.00	4"7/8	125.00	Billes-argile	Sopranite				
5.00	12.00	4"7/8	125.00	Gravier	Graviers de silacq	Gravitaire	Roule	1.00-2.50	

FORAGE CAMPING AU LAC DE BISCARROSSE

Travaux réalisés : du : 12/03/2024 au : 13/03/2024

1/1

Client : SIVOM DU BORN

Maitre d'oeuvre : SIVOM DU BORN

Localisation de l'ouvrage : Route de Piche

40200 PONTENX LES FORGES

Coordonnées de l'ouvrage :

Lambert-93 métrique

Longitude (X): 373 145


Latitude (Y): 6 369 969

Altitude sol (Z): +0,000 m

Echelle : 1/60

Profondeurs en m au-dessous du repère zéro sol (signe + au-dessus)

Nombre de forages : 1

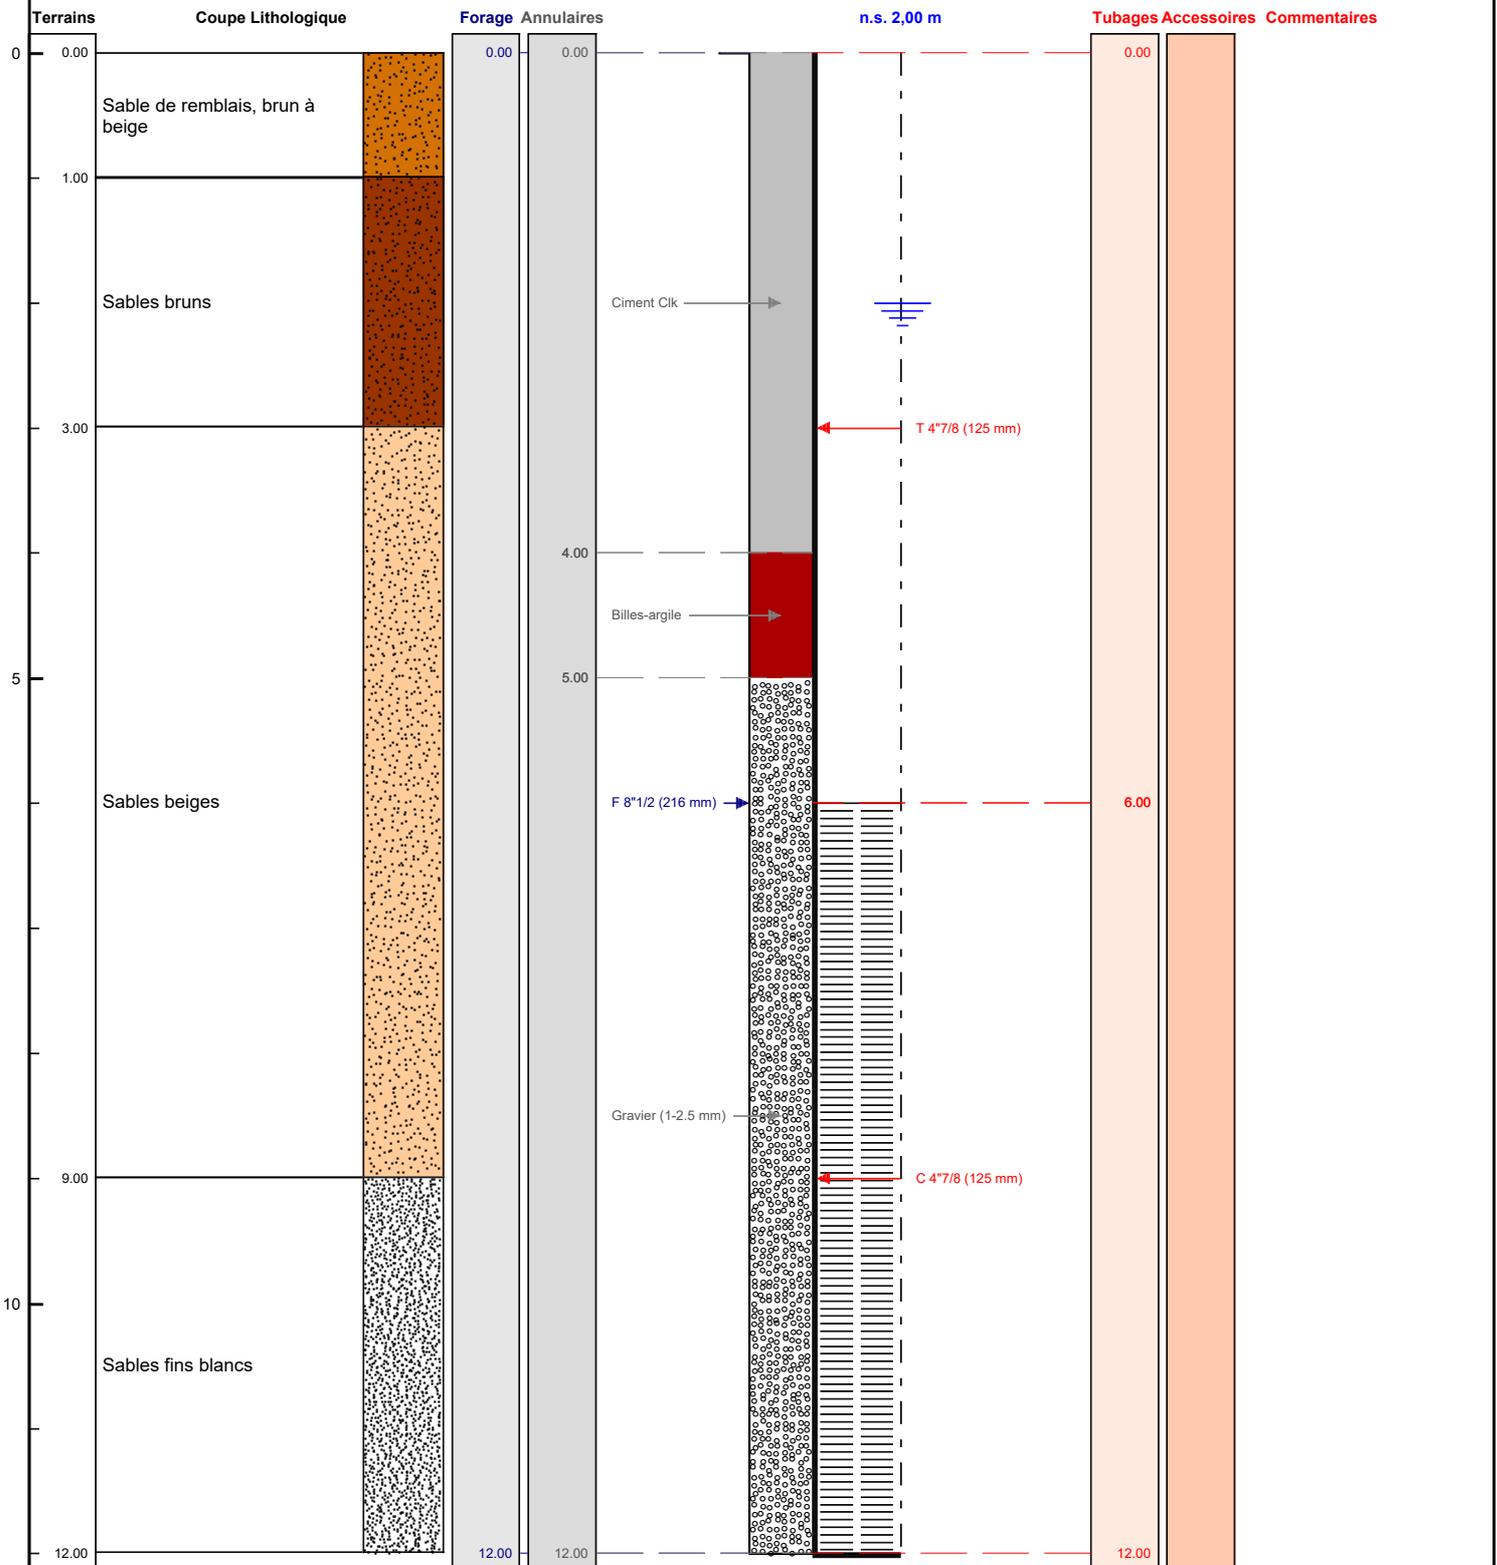

Le/...../..... à
 CERTIFIE CONFORME A L'OUVRAGE EXECUTE
 Tampon et signature du chef d'entreprise

FORAGE CAMPING AU LAC DE BISCARROSSE

Client :

SIVOM DU BORN

Maitre d'oeuvre :

SIVOM DU BORN

Localisation de l'ouvrage :

Route de Piche

40200 PONTENX LES FORGES

Travaux réalisés :

du : 12/03/2024 au : 13/03/2024

Coordonnées de l'ouvrage :

Lambert-93 métrique

X: 373 145

Y: 6 369 969

Z altitude sol: +0,000 m

