

# DOSSIER TECHNIQUE

## FORAGE D'EAU

|                         |  |
|-------------------------|--|
| <b>Entreprise:</b>      | <b>SARL LECOCQ</b>   |
| <b>Client:</b>          | <b>GAEC DU CHABLE</b><br>4 ROUTE DU CHABLE<br>27330 GISAY LA COUDRE        |
| <b>Maître d'oeuvre:</b> | <b>SARL LECOCQ</b><br>120 ROUTE DE LA CARENTONNE<br>27300 ST CLAIR D ARCEY |
| <b>Exploitant:</b>      | <b>GAEC DU CHABLE</b><br>4 ROUTE DU CHABLE<br>27330 GISAY LA COUDRE        |

**Code National BSS :**

**N° Déclaration \*\* :**

**Police de l'eau \* :**

\* Numéro de déclaration au titre de la police de l'eau

\*\* N° d'enregistrement de déclaration préalable

**Lieu de l'ouvrage :** LE CHABLE

27330 GISAY LA COUDRE

**Coordonnées :** X 000°36'60"E Y 000°55'39"N **Altitude :** 195.00 m

**Date début de l'ouvrage :** 07/02/2005

**Resp. M. Ouvrage :**

**Date fin de l'ouvrage :** 18/02/2005

**Resp. M. Oeuvre :**

**Machine :**

**Responsable Chantier :**

**Date début pompage :**

**Profondeur hydrostatique/sol :** 35.85 m

**Date fin de pompage :**

**Débit Maxi. d'essai :** 14.40 m3/h

**Rabattement correspondant :** 0.00 m

**Notes :**

## TRONCONS de L'OUVRAGE

## FORAGE D'EAU

|                            |                              |
|----------------------------|------------------------------|
| <b>Client:</b>             | <b>GAEC DU CHABLE</b>        |
| <b>Maître d'oeuvre:</b>    | <b>SARL LECOCQ</b>           |
| <b>Lieu de l'ouvrage :</b> | <b>LE CHABLE</b>             |
|                            | <b>27330 GISAY LA COUDRE</b> |

## LITHOLOGIE

| De    | à     | Libellé                      |
|-------|-------|------------------------------|
| 0.00  | 1.00  | TERRE VEGETALE               |
| 1.00  | 26.00 | ARGILE A SILEX               |
| 26.00 | 35.00 | CRAIE BLANCHE TENDRE A SILEX |
| 35.00 | 63.00 | CALCAIRE GRIS                |

## FORAGE

| De    | à     | Ø"     | Ømm    | Mode de forage | Fluide de forage |
|-------|-------|--------|--------|----------------|------------------|
| 0.00  | 37.00 | 10"    | 254.00 | M.f.t.         | Air              |
| 37.00 | 63.00 | 8" 1/2 | 216.00 | M.f.t.         | Air              |

\* Reconnaissance

## TUBAGE

| De    | à     | Ø"    | Ømm    | Epais. | Ecra. | Nature du tubage | Type                     | Slot | Vide % |
|-------|-------|-------|--------|--------|-------|------------------|--------------------------|------|--------|
| 0.00  | 34.00 | 7"1/8 | 180.00 | 0.00   |       | Acier-ordinaire  | Tube-plein               |      |        |
| 0.00  | 37.00 | 9"    | 228.00 | 0.00   |       | Acier-ordinaire  | Tube-plein               |      |        |
| 37.00 | 63.00 | 7"1/8 | 180.00 | 0.00   |       | P.v.c.           | Crepine fentes-continues |      |        |

## REPLISSAGE

| De   | à     | Ø" | Ømm    | Matériau | Nature | Méthode de pose | Texture | Gra. (mm) | Vol. m3 |
|------|-------|----|--------|----------|--------|-----------------|---------|-----------|---------|
| 0.00 | 37.00 | 9" | 228.00 | Ciment   | Cpa 55 | Annulaire       |         |           |         |

## ACCESSOIRE

| De    | à     | Type d'accessoire |
|-------|-------|-------------------|
| 62.90 | 63.00 | Bouchon           |

# FORAGE D'EAU


Travaux réalisés : 111  
du : 07/02/2005 au : 18/02/2005

**Client :** GAEC DU CHABLE  
**Maitre d'oeuvre :**  
**Localisation de l'ouvrage :**  
27330 GISAY LA COUDRE

**Coordonnées de l'ouvrage :**  
Géographique  
X: 000°36'60"E  
Y: 000°55'39"N  
Z altitude sol: +195,000 m

Echelle : 1/317

Profondeurs en m au-dessous du repère zéro sol (signe + au-dessus)

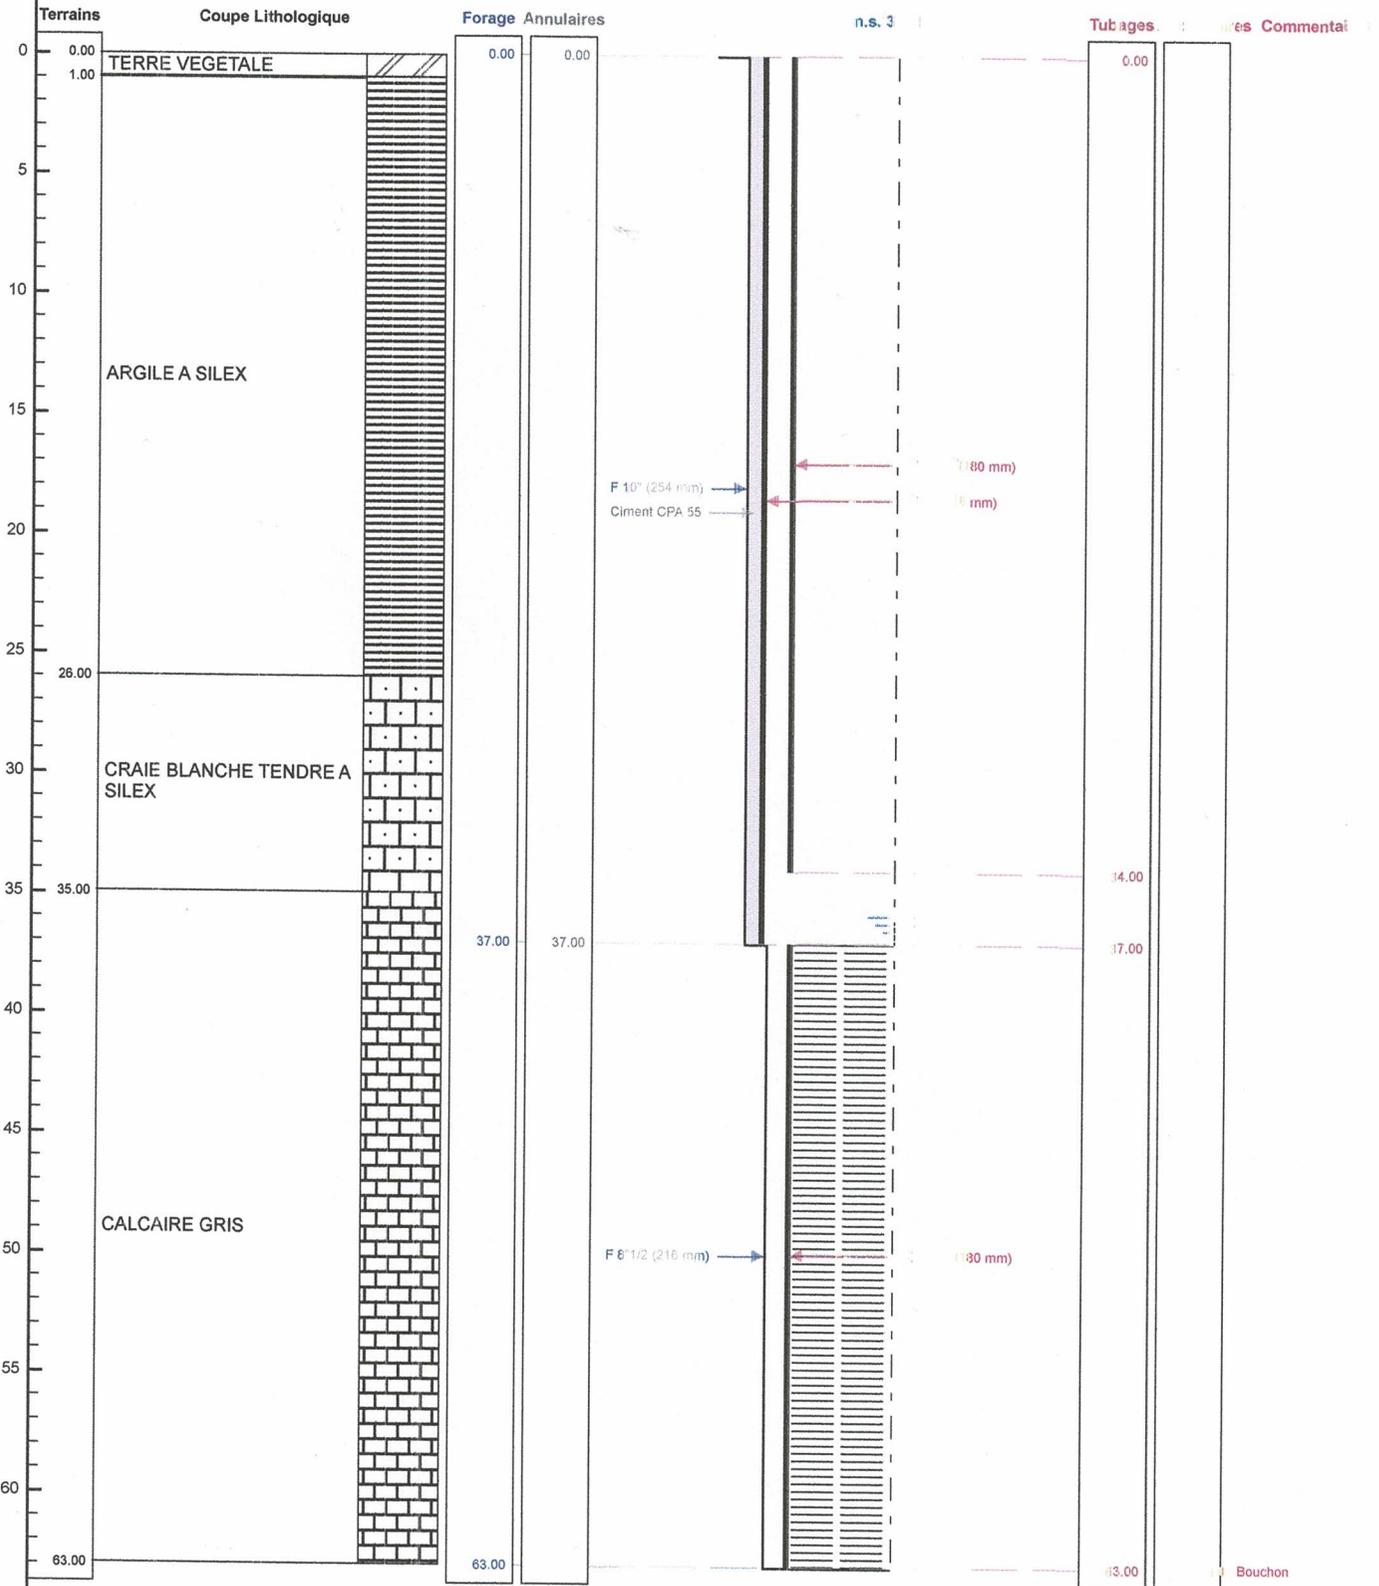

**Le FORAGES - GEOTHERMIE - POMPAGE**  
**CERTIFIE CONFORME A L'OUVRAGE EXECUTE**  
Tampon et signature du chef d'entreprise  
120 Route de la Chapelle - Saint Clair d'Arcey  
27330 TREIS-SANTS-EN-OUICHE

Géographique - X: 000°36'60"E - Y: 000°55'39"N - Z: +195,000 m  
Tél. 02 32 43 04 55 - sarnecceq@orange.fr  
Siret 503 849 093 00029 - APE 4313Z