


SCHEMA DE PRINCIPE DU PIEZOMETRE

BSS004KHCD

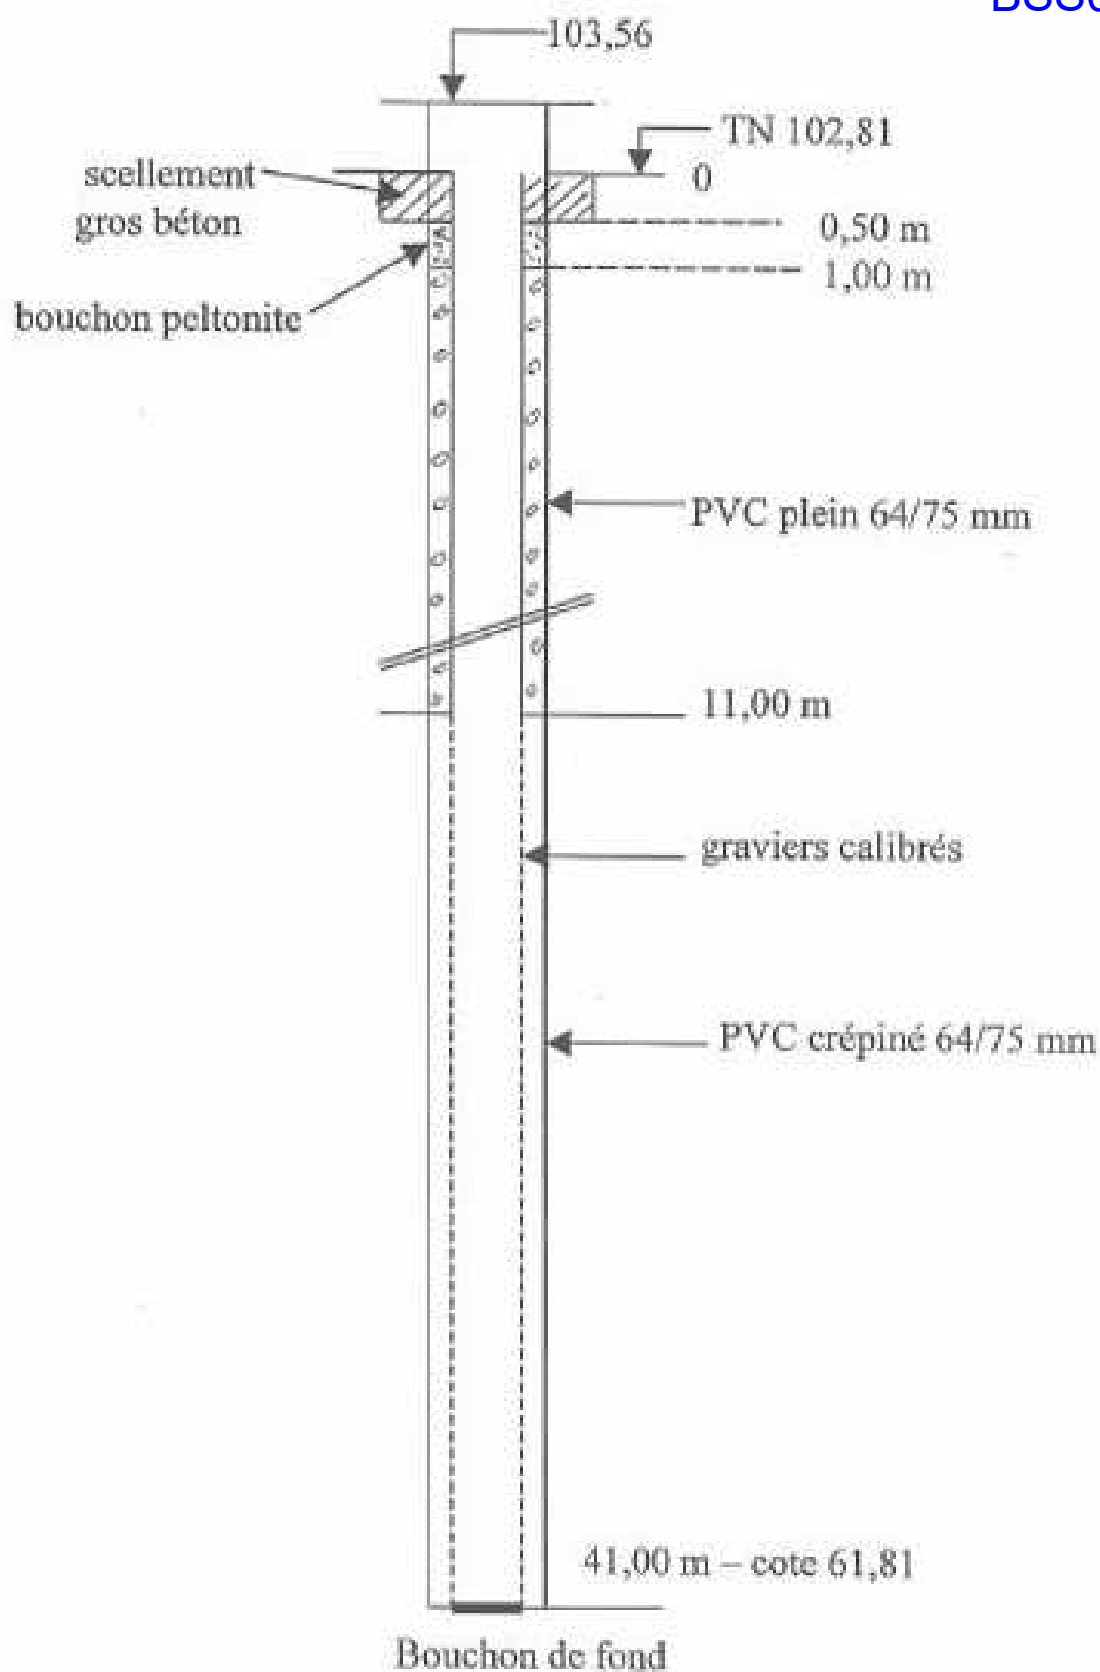

Niveau eau en fin de forage : - 35,00

Niveau eau après nettoyage air lift et après stabilisation : - 31,00 m